


PERIMETRE DE AM32

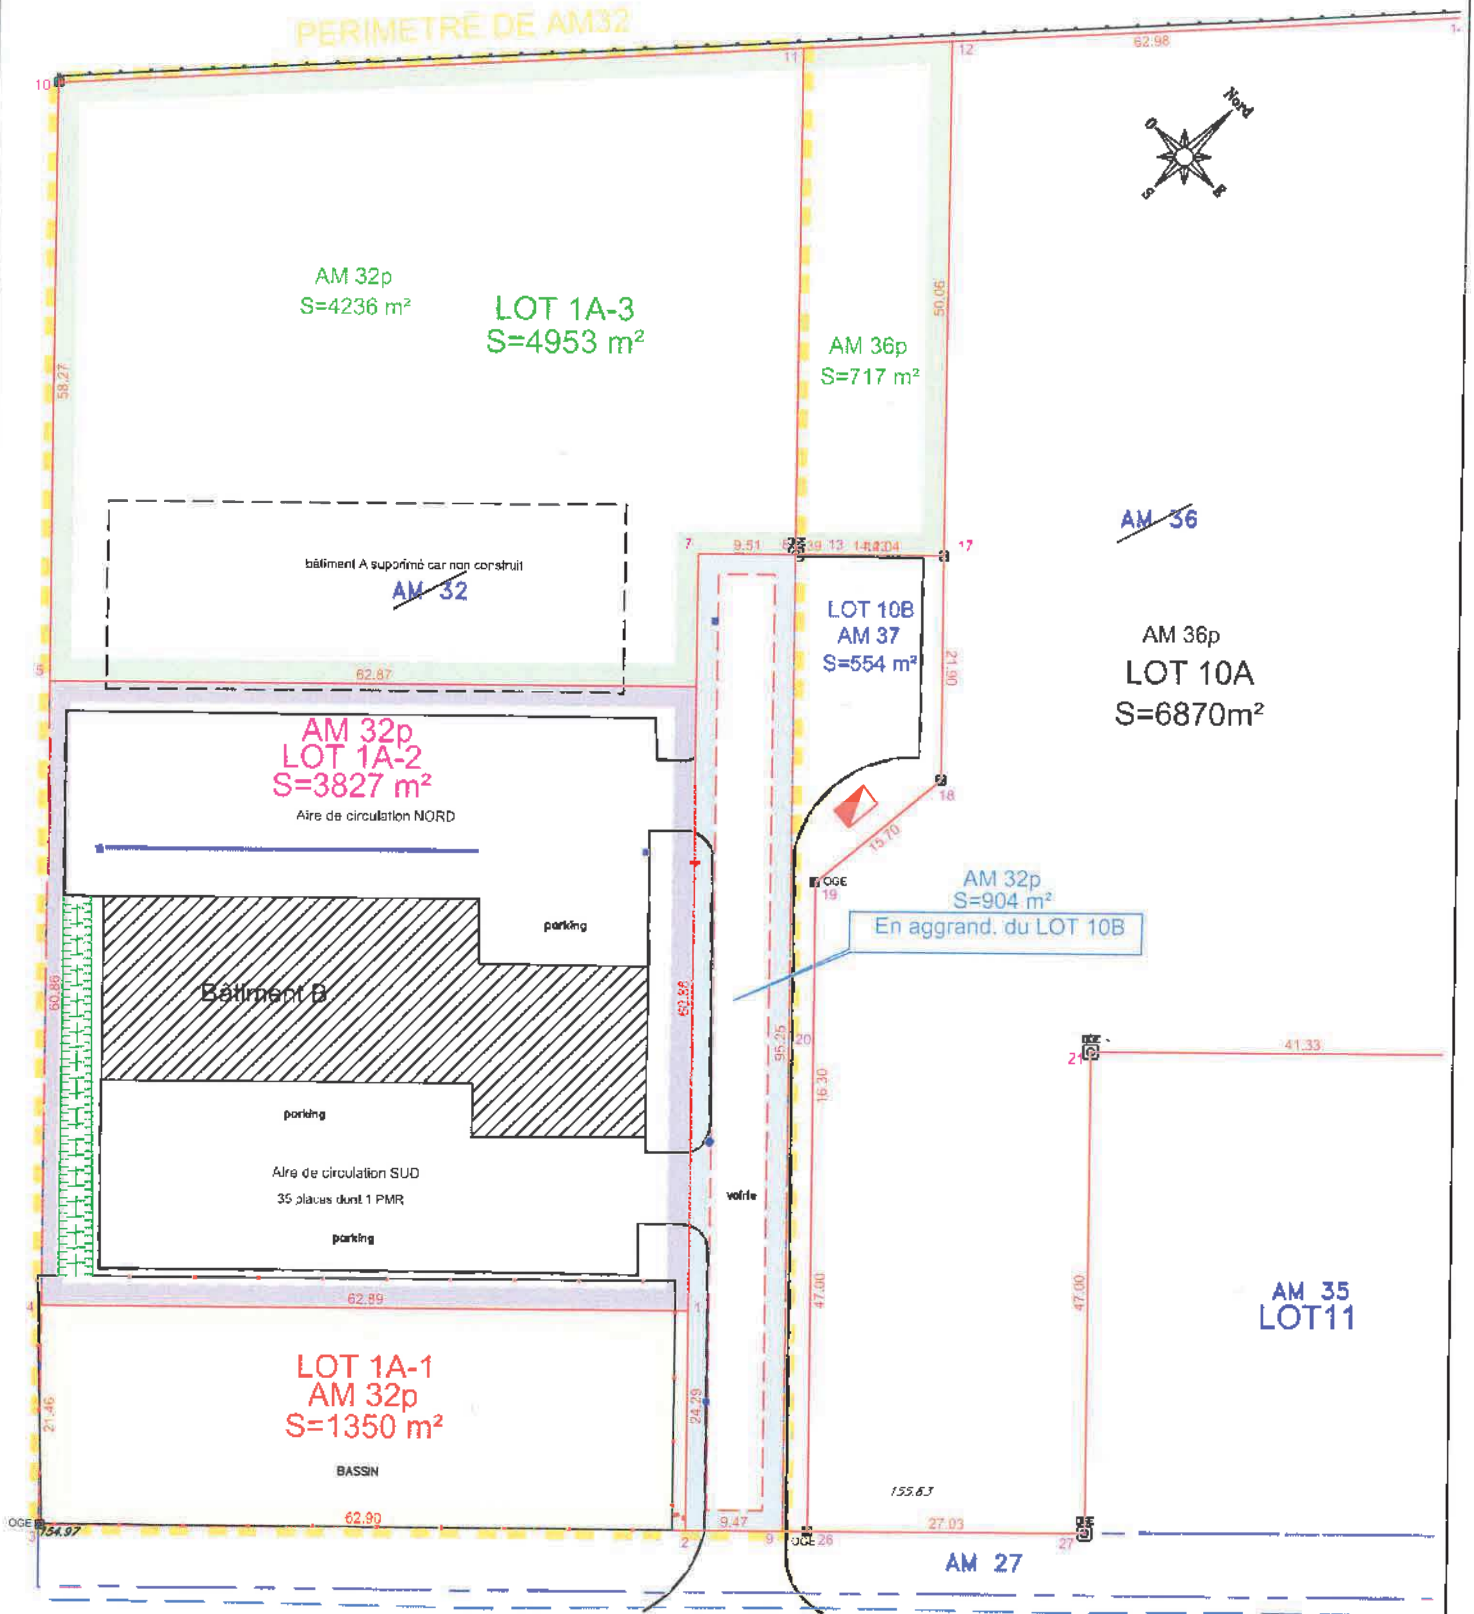

LEGENDE

| | |
|-----|---|
| TTT | Poteau France - TETeom - Poteau EDF B.T. - Poteau EDF M.T |
| TTT | Lampadaire - Poteau EDF B.T. - Lampadaire |
| ○ | Lampion E.P. - E.T. |
| ○ | Vanne Eau |
| ● | Borne O.G.E. |
| □ | Borne cot'ence |
| ■ | Borne de rattachement |
| ▲ | Spot |
| — | Côté |
| — | Haie |
| TTT | Talus |
| — | application industrielle |
| — | Limite de culture |
| — | Limite de commune |

LEMBLE PHILIPPE

GEOMETRE EXPERT

22 rue de Catalogne - 27500 BEAUVY
Tel : 02 32 44 20 28 - Fax : 02 32 44 20 28
m.l. cabre.philippe@wanadoo.fr

PROPRIETE DE LA COPROPRIETE

Commune de BOOS- Rue Maryse BASTIE

Section AM n° 32 (avant division)

| | | |
|----|-------------------|-------------------|
| A3 | ECHELLE F : 1/500 | DOSSIER: 136-1512 |
| | DATE : 30.09.2016 | 136-DIV-C.DWG |

PROJET DE DIVISION