


Récapitulatif des surfaces du projet

Surface Parcelle	4,955,00 m ²
Surface emprise bâtie	1,132,40 m ²
Surface S.H.O.N RAC	1,121,20 m ²
Surface S.H.O.N bureaux R+1	448,90 m ²
Total surface SHON	1,564,70 m²
Surface espaces verts	1,971,90 m ²
cont: 473,30 m ² de noue linéaire	
Plantation d'arbres = 1/200 m ² soit 10 arbres	
Surface voirie légère et stationnement en enrobé	1,113,60 m ²
Surface voirie lourde	421,90 m ²
Total surface voirie	1,535,50 m²
Plantation d'arbres = 1/100 m ² soit 76 arbres	
Surface trottoir gravillons	70,00 m ²
Surface trottoir en béton désactivé	175,00 m ²

LEGENDES

- Limite de propriété
- - - Limite constructible
- Espaces verts
- Noues de circulation et de stockage des EP
- Trottoir en gravillons
- Trottoir en béton désactivé
- ++++ Clôture existante
- Clôture à créer
- Rondin de bois
- Arbres à planter

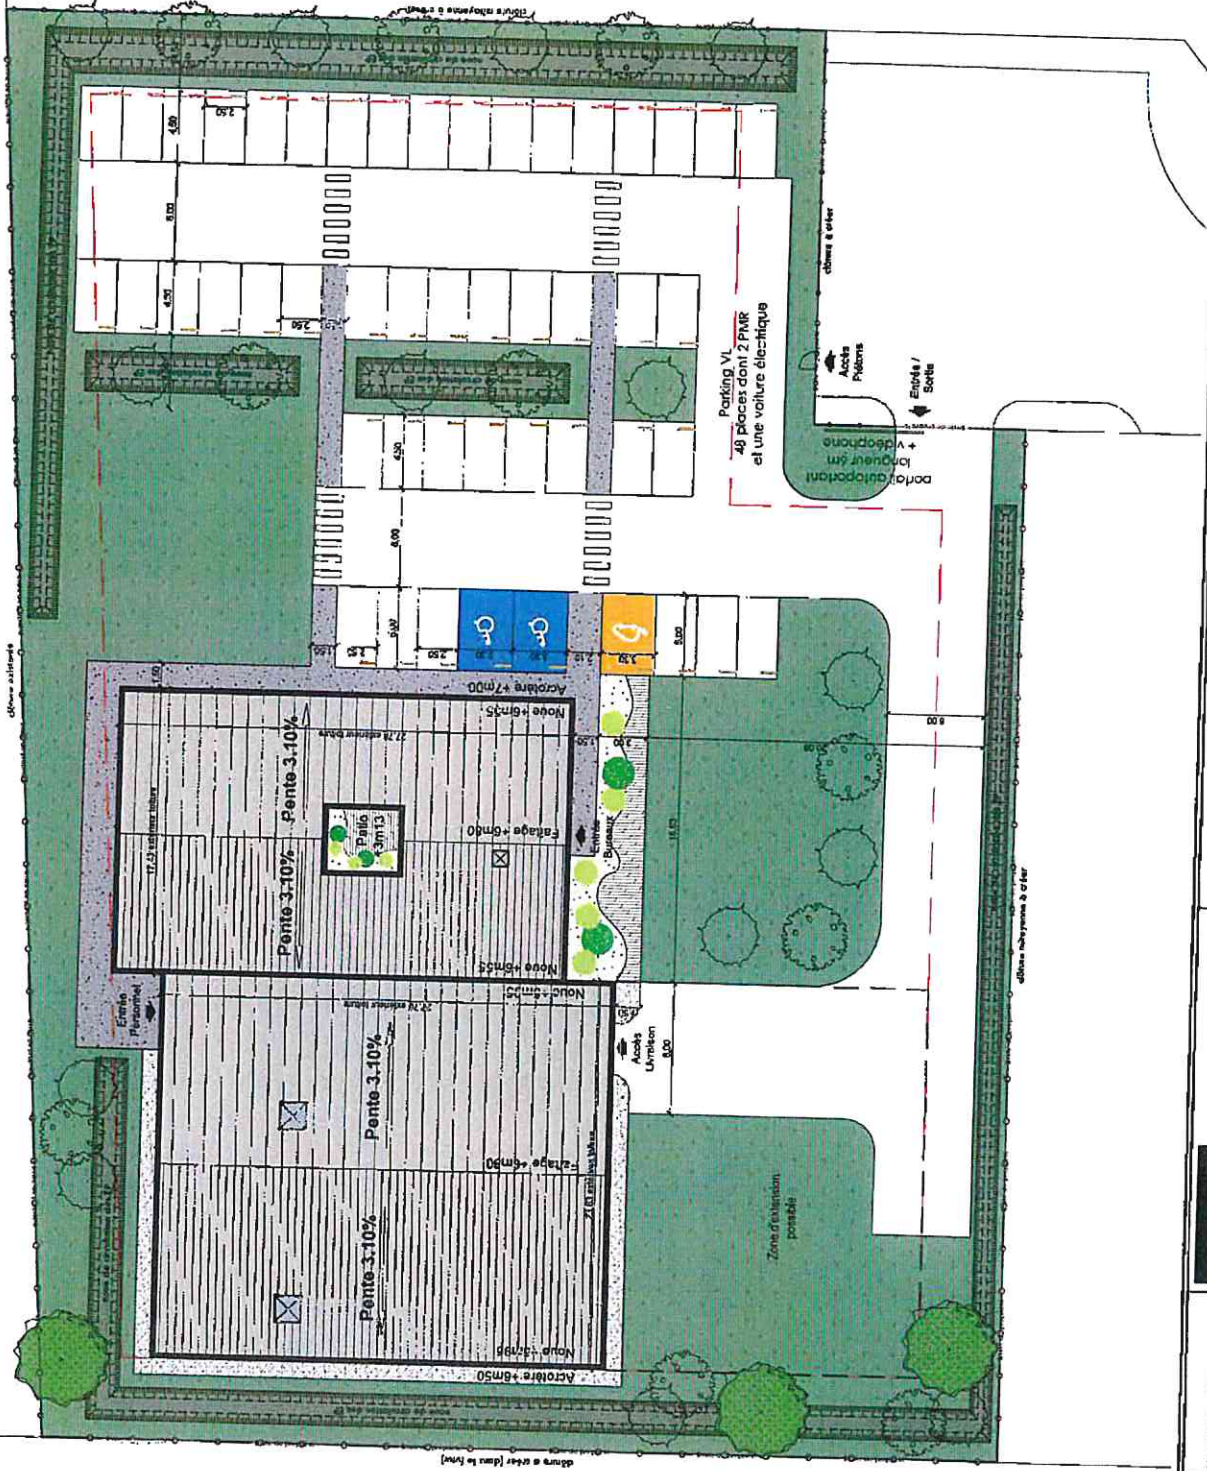

M.B.I.L.L.V. d'Architecture AUDITECH	CONSTRUCTION D'UN BÂTIMENT DE BUREAUX ET PRODUCTION Plan de Masse	Ech : 1/300ème Date : 18/10/2016 IND n° 4	ESQ PC DCE EXE DOE
	M.B.I.L.L.V. d'Architecture EQUATECH 29 rue Léon Meilho 76140 Petit-Quevilly Tel : 02.35.62.42.71 Fax : 02.35.62.38.97 Mail : contact@equatech.fr		