



Plan du Rez-de-Chaussée

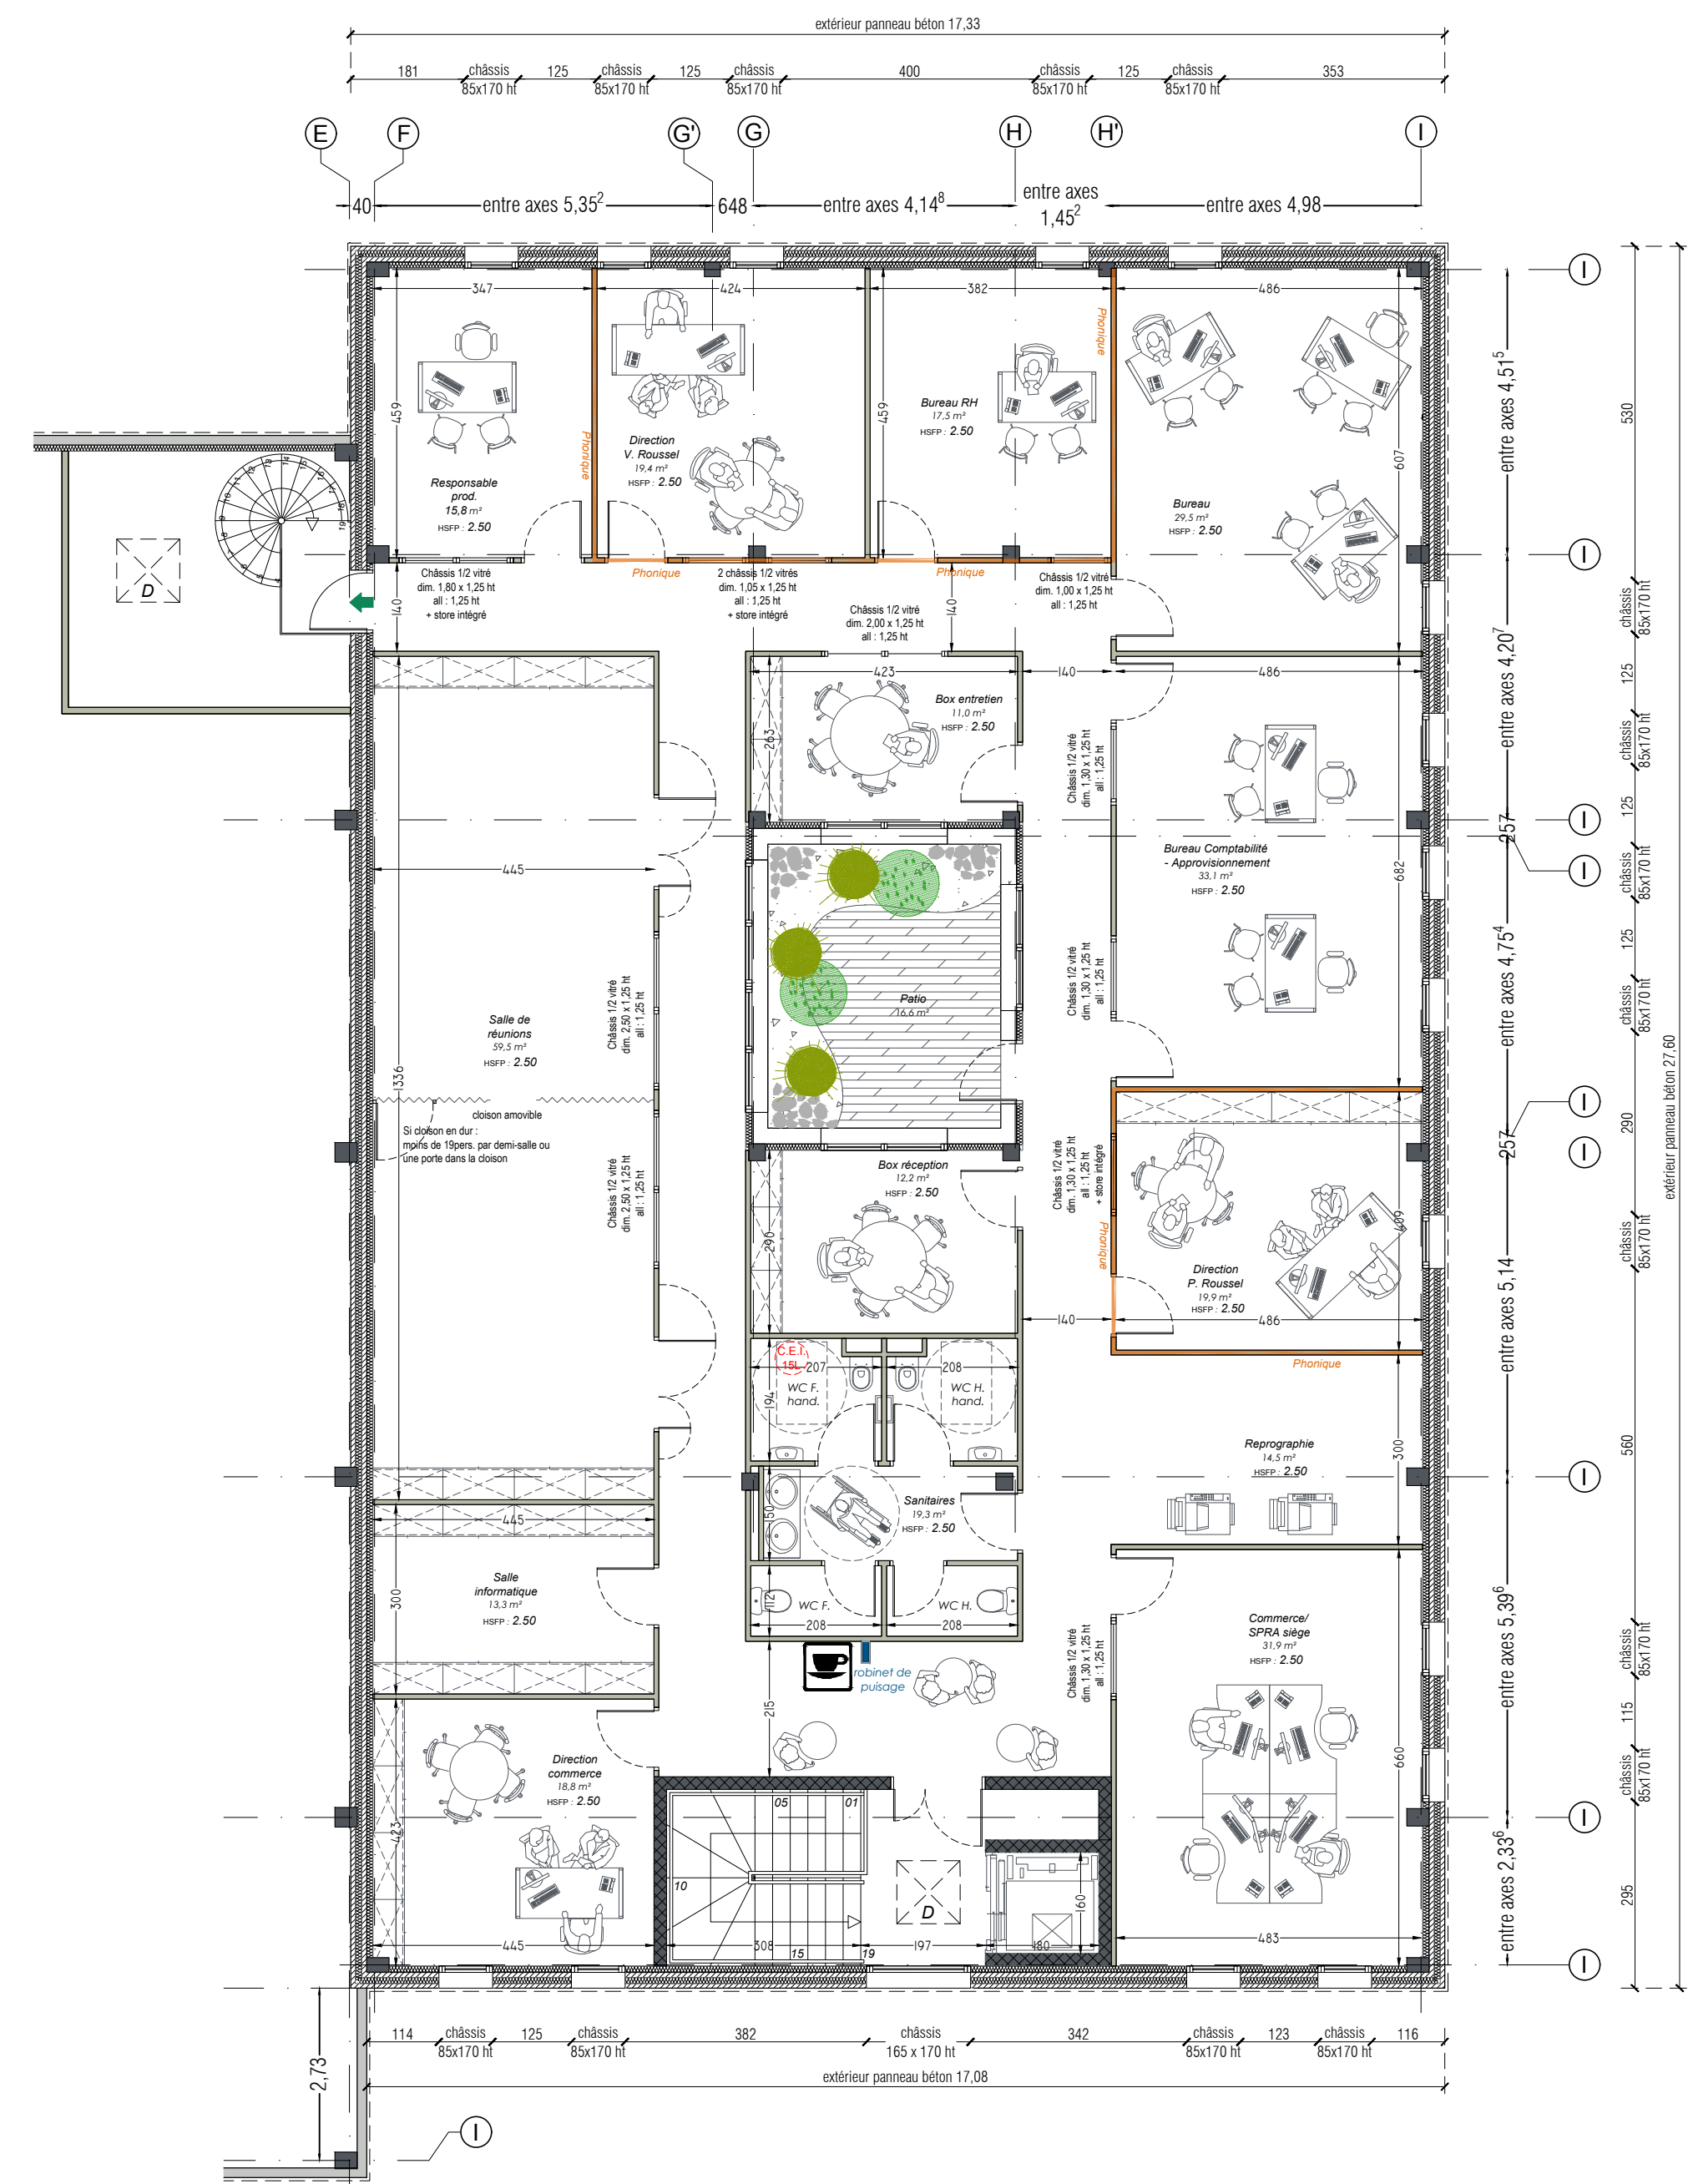

Plan de l'Etage

Maître d'Ouvrage CAP TERRAIN Rue de la Pépinière 76190 Sainte-Marie -des-Champs	Maître d'Œuvre EQUATECH 29 rue Léon Malétra 76140 Petit-Quevilly Tél : 02.35.62.42.71 Fax : 02.35.62.38.97 Mail : contact@equatech.fr	CONSTRUCTION D'UN BÂTIMENT DE BUREAUX ET DE PRODUCTION	Ech : 1/100ème Date : 02/03/2018 IND n° 6	<input type="checkbox"/> ESQ <input type="checkbox"/> PC <input type="checkbox"/> DCE <input checked="" type="checkbox"/> EXE <input type="checkbox"/> DOE
		Plans d'Aménagement		

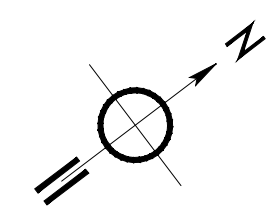

Mise à jour :
 - ajout de 2 tapis de sol
 - ajout d'un local ménage
 - ajout emplacement B.E.C
 - suppression d'un évier poste vernis
 - suppression porte tierce zone conditionnement