


(Porte 90 cm) paillason 90x60 -


Tapis : 1 m de long / 60 cm

ECS ?

Pas de boiserie
Ballon
à décaler
vers Porte

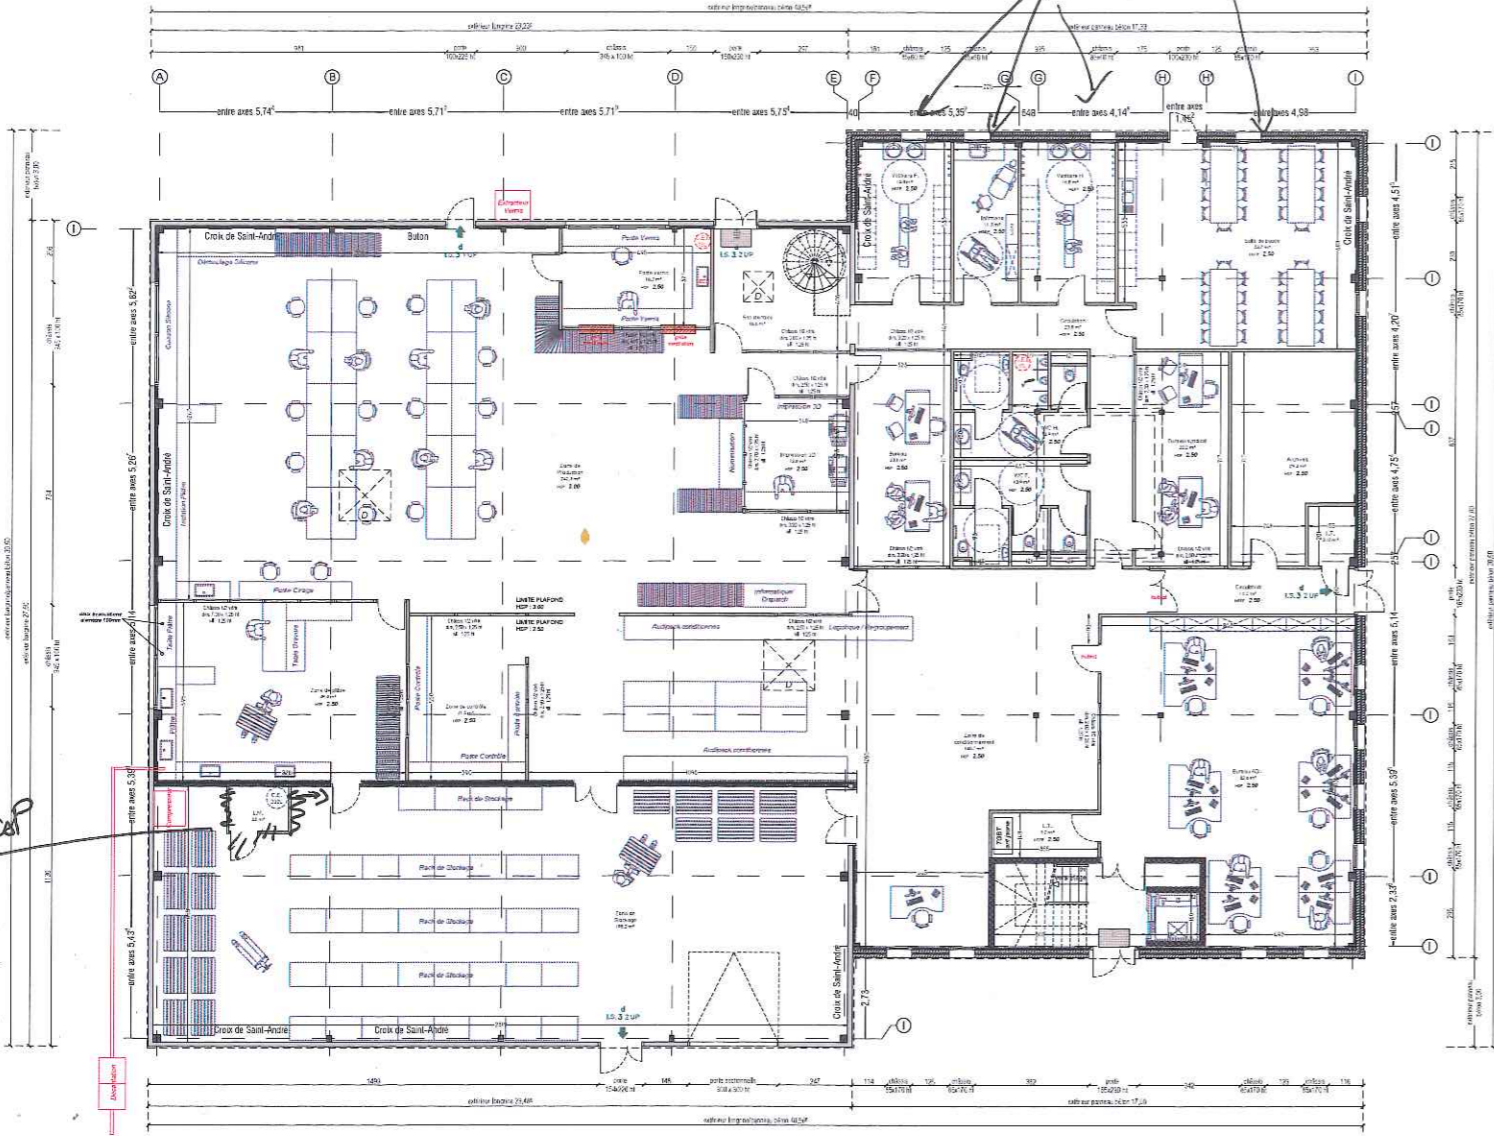

Plan du Rez-de-Chaussée

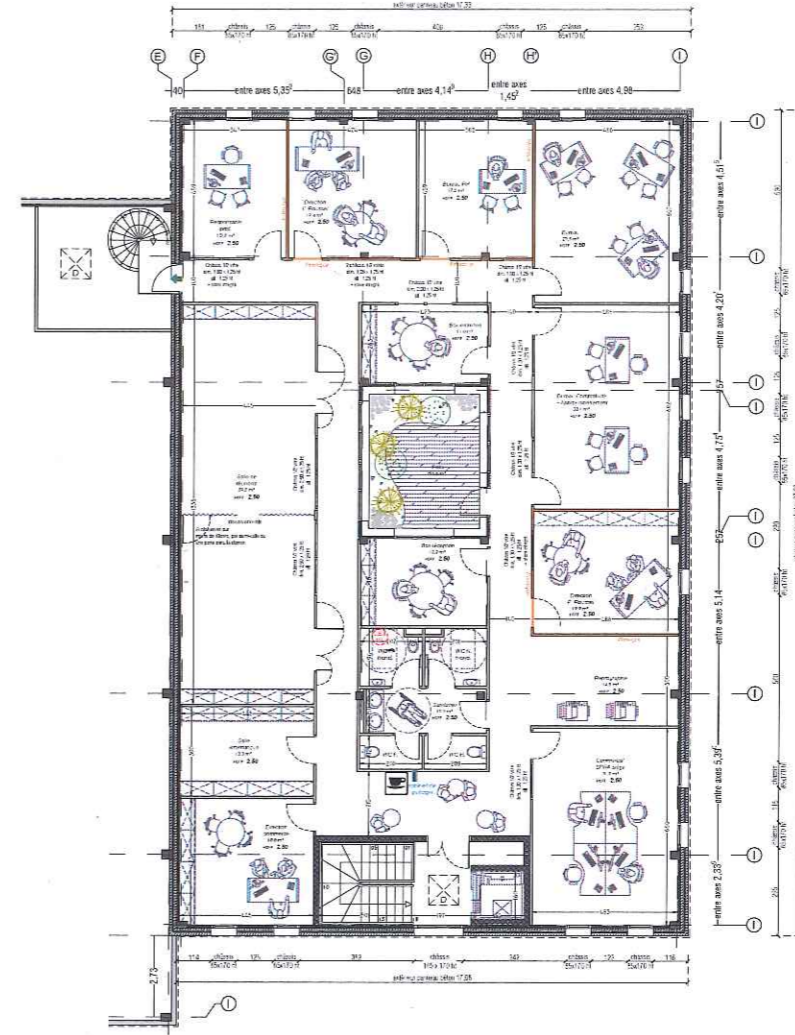

Plan de l'Étage

MATIERE D'OUVERTURE CAP TERRAIN Rue de la Papinière 71100 Sainte-Marie des-Champs	MATIERE D'OUVERTURE EQUATECH 27 rue Léon Madaïra 71140 Feign-Suilly Tél: 02 38 40 42 91 Fax: 02 38 42 32 87 Mail: contact@equatech.fr	CONSTRUCTION D'UN BÂTIMENT DE BUREAUX ET DE PRODUCTION Plans d'Aménagement	Ech : 1/100ème Date : 02/03/2018 IND n° 6	<input type="checkbox"/> ESQ <input type="checkbox"/> PC <input type="checkbox"/> DCE <input checked="" type="checkbox"/> EXE <input type="checkbox"/> DOE
--	---	--	---	--



le 2.03.2018

36, Rue de la Forge Férét
 BP 90 - 76520 BOOS Cedex
 Tél. : 33 (0)2 35 60 57 24
 Fax : 33 (0)2 35 09 42 83
 Siret : 447 951 872 00046