


Premis arien  
 pour elect/Air Compuit  
 Compuit en sous plan  
 Panier commun

8.11.257

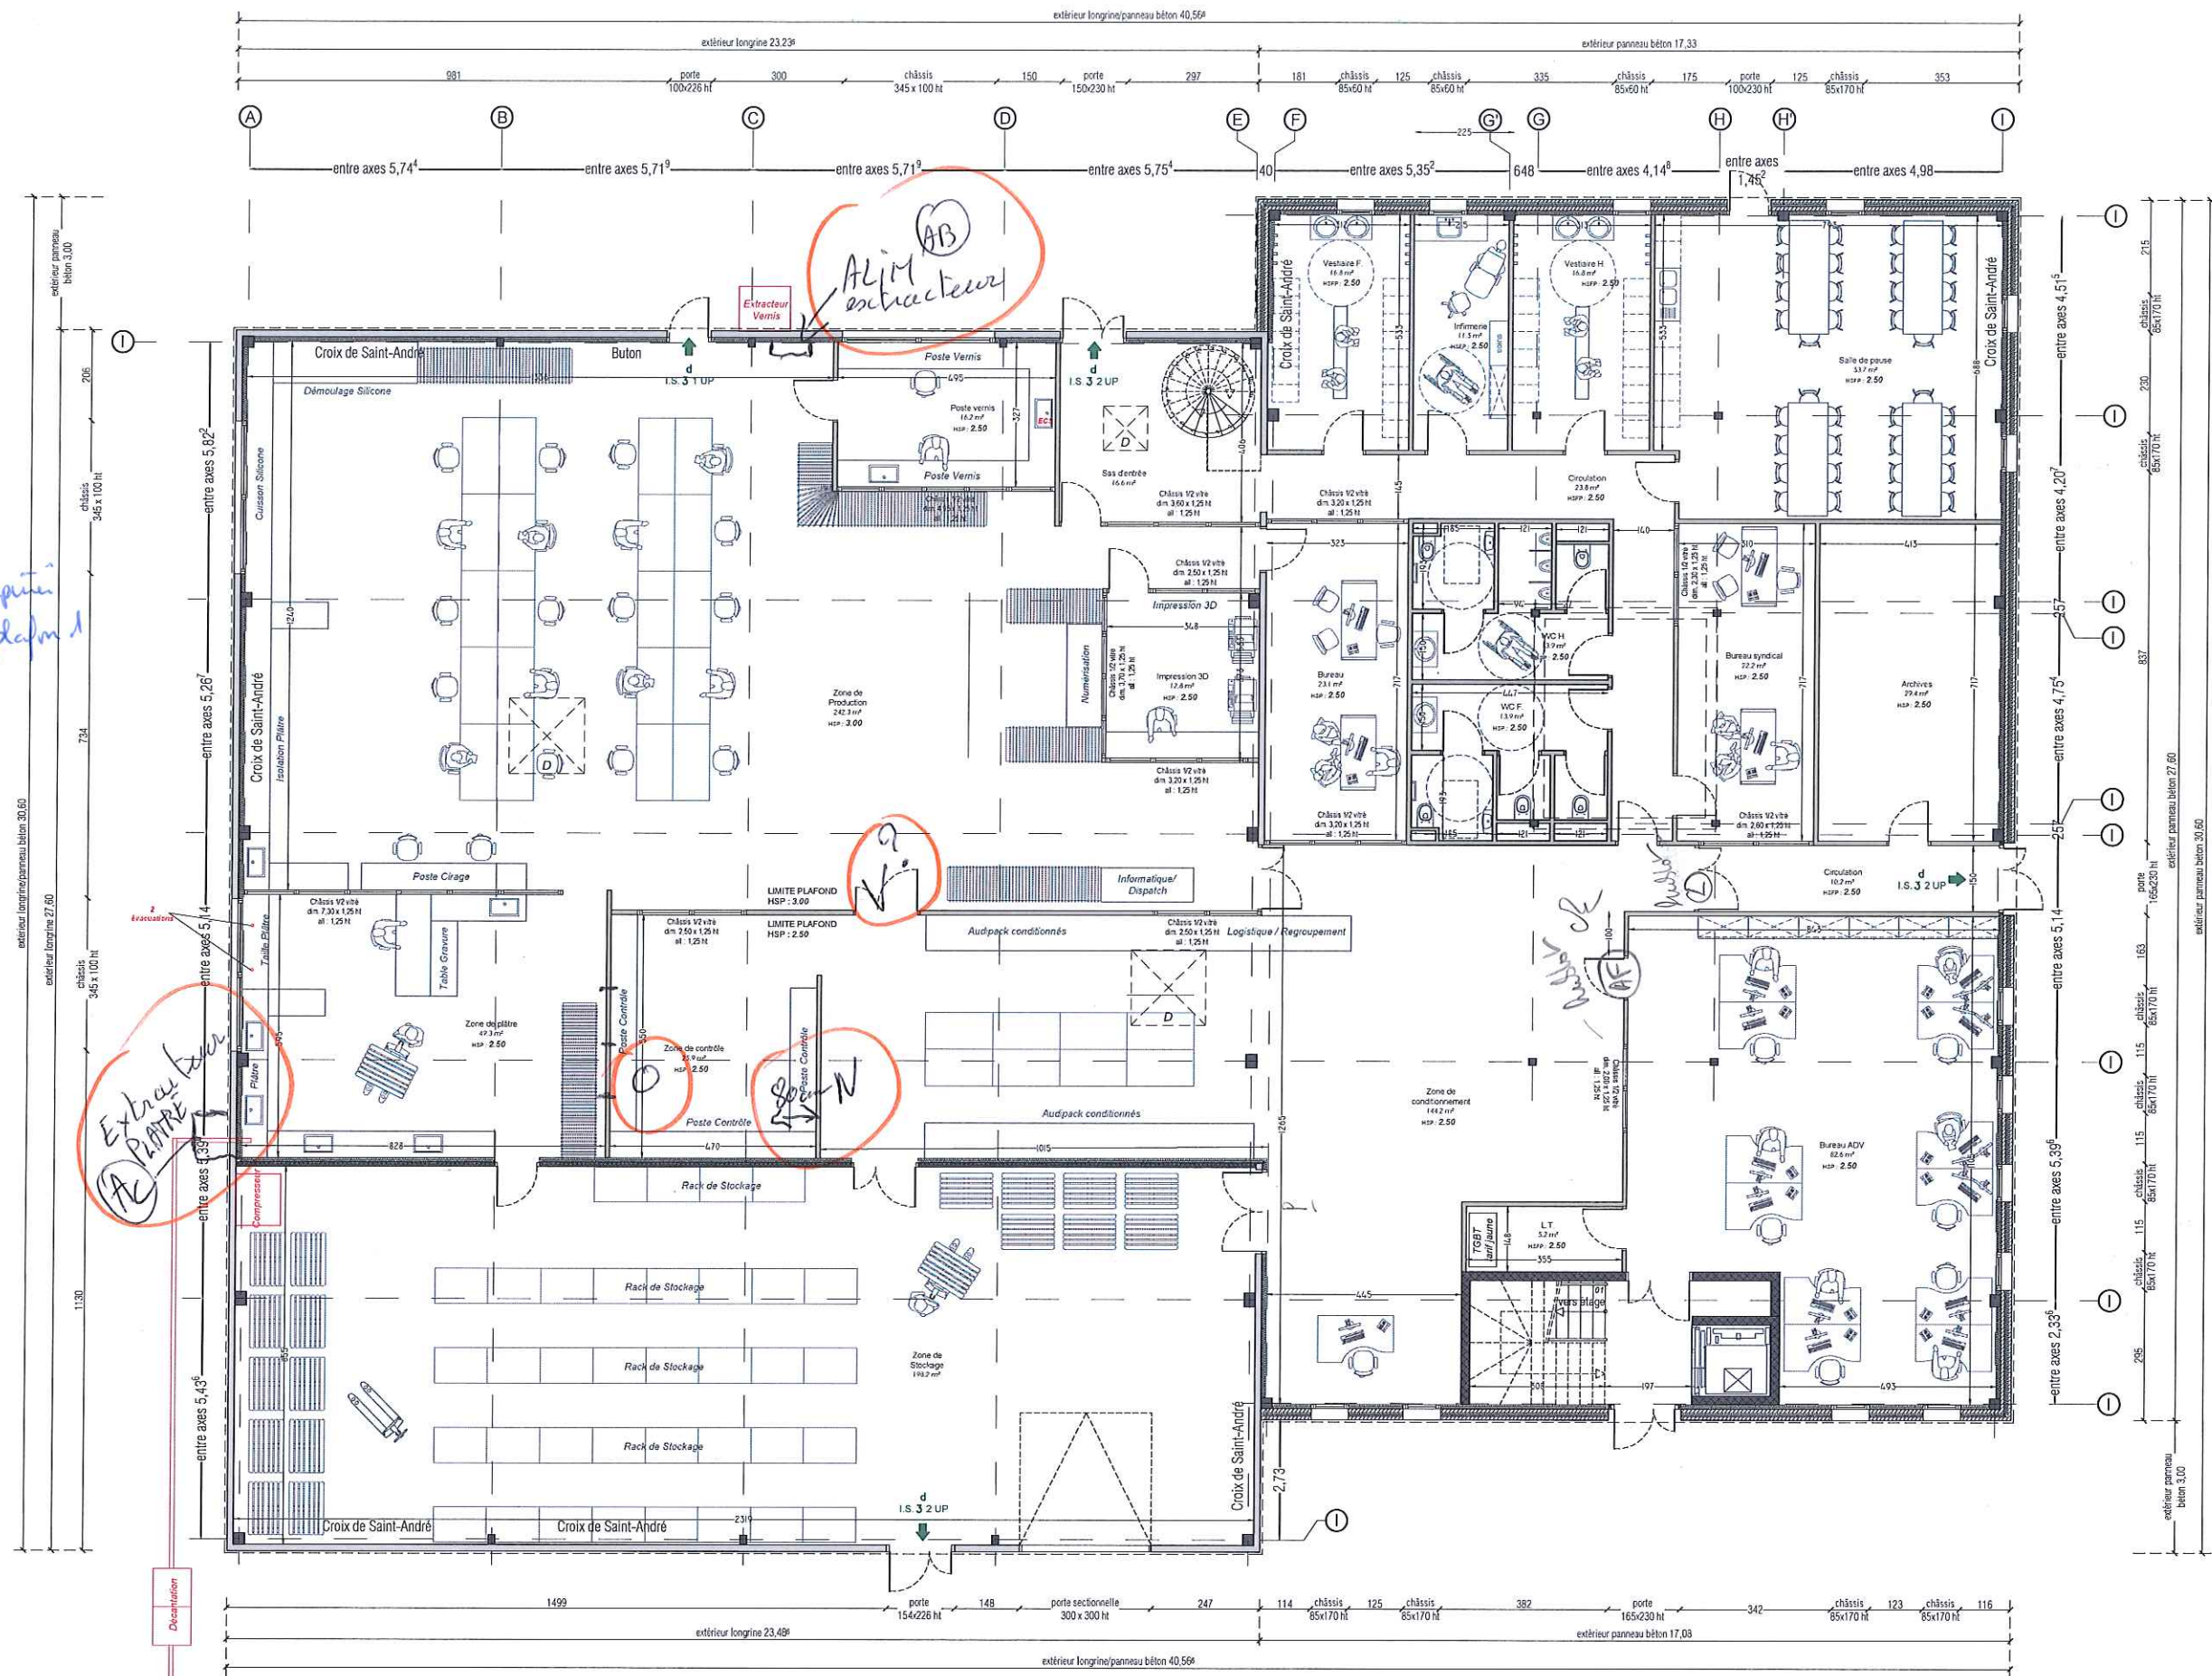

Maitre d'Ouvrage

**CAP TERRAIN**  
 Rue de la Pépinière  
 76190 Sainte-Marie  
 -des-Champs

Maitre d'Oeuvre

**EQUATECH**  
 Le bâtiment à l'échelle humaine

**EQUATECH**  
 29 rue Léon Malétra  
 76140 Petit-Quevilly  
 Tél : 02.35.62.42.71 Fax : 02.35.62.38.97  
 Mail : contact@equatech.fr

# CONSTRUCTION D'UN BÂTIMENT DE BUREAUX ET DE PRODUCTION


Plans d'Aménagement

Ech : 1/150ème


Date : 02/11/2017

IND n° 2

- ESQ
- PC
- DCE
- EXE
- DOE

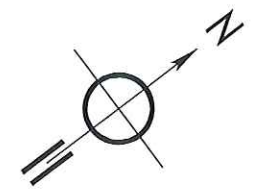



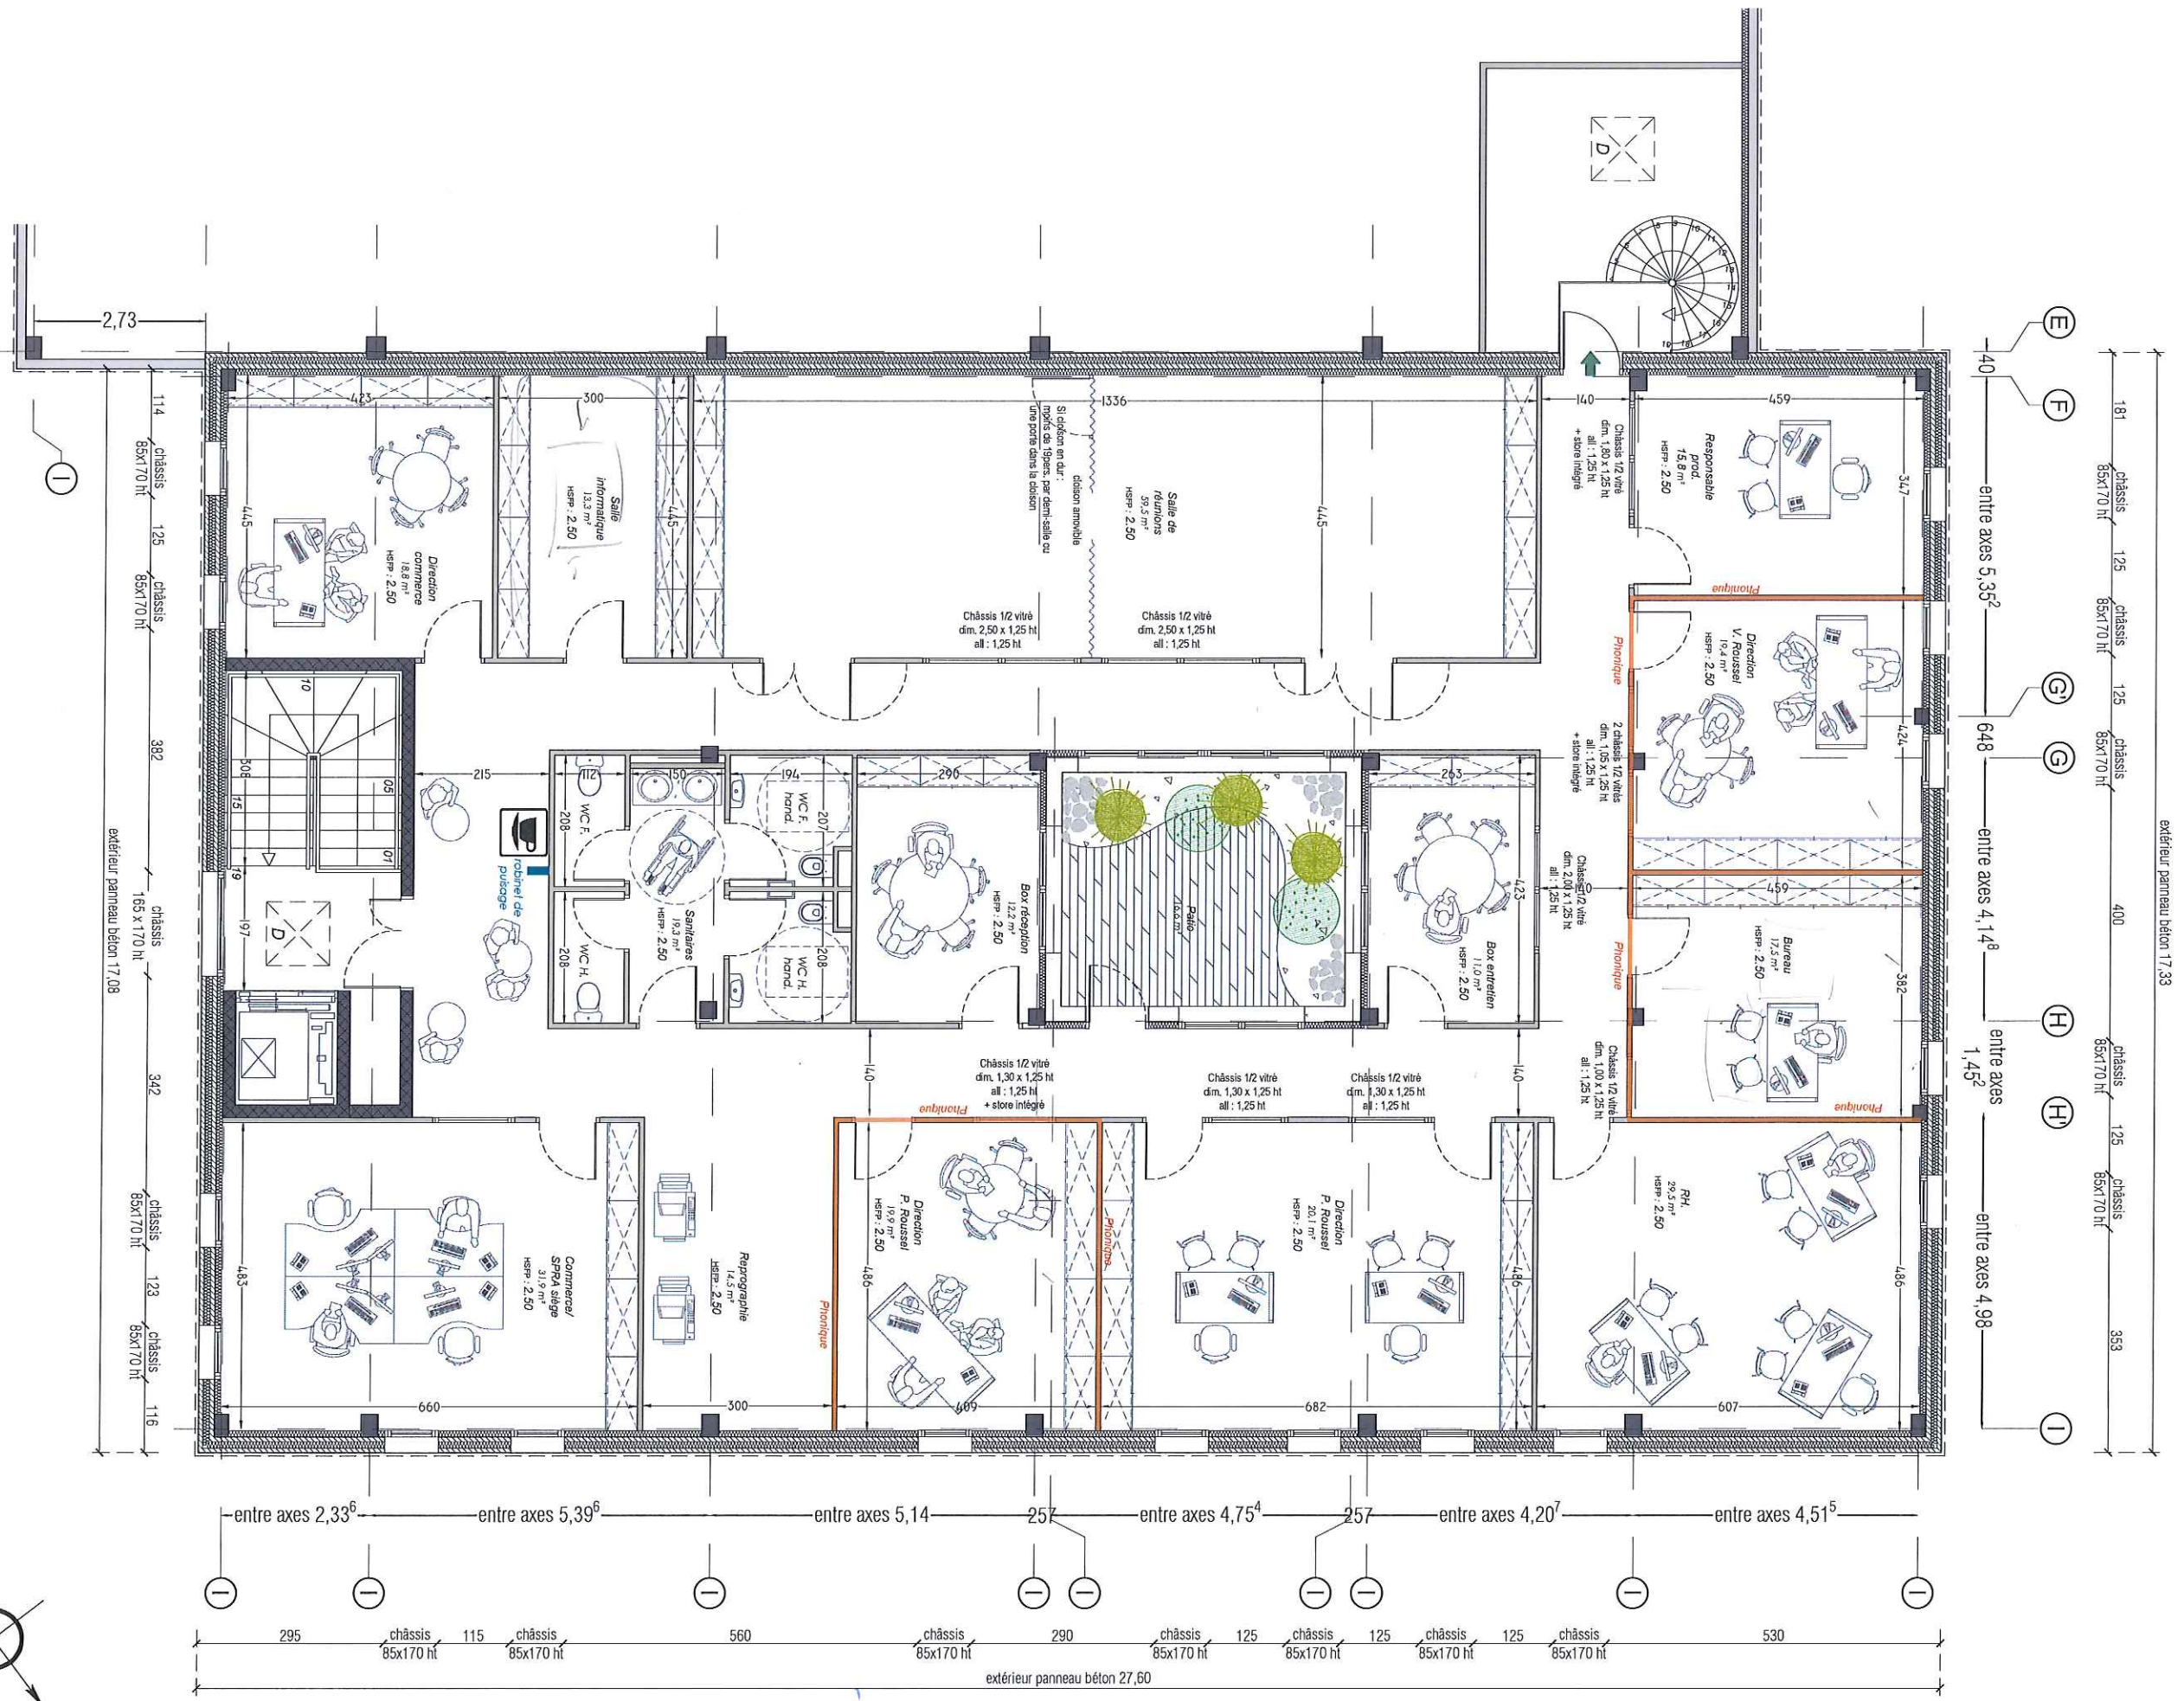


extérieur panneau béton 17,33

entre axes 5,35<sup>2</sup>  
entre axes 4,14<sup>8</sup>  
entre axes 1,45<sup>2</sup>  
entre axes 4,98

entre axes 2,33<sup>6</sup>  
entre axes 5,39<sup>6</sup>  
entre axes 5,14  
entre axes 4,75<sup>4</sup>  
entre axes 4,20<sup>7</sup>  
entre axes 4,51<sup>5</sup>

8.11.2017 Valde

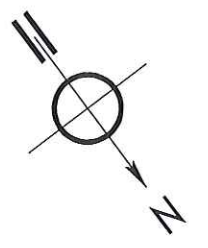

Maitre d'ouvrage  
**CAP TERRAIN**  
Rue de la Pépinière  
76190 Sainte-Marie  
-des-Champs



Maitre d'œuvre  
**EQUATECH**  
29 rue Léon Maitre  
76140 Petit-Quevilly  
Tél : 02.35.62.42.71 Fax : 02.35.62.38.97  
Mail : contact@equatech.fr

**CONSTRUCTION D'UN BÂTIMENT DE BUREAUX ET DE PRODUCTION**  
Plans d'Aménagement

Ech : 1/100ème  
Date : 02/11/2017

<input type="checkbox"/>	ESQ
<input type="checkbox"/>	PC
<input type="checkbox"/>	DCE
<input type="checkbox"/>	EXE
<input type="checkbox"/>	DOE