

Maitre d'Ouvrage  
**CAP TERRAIN**  
Rue de la Peplinière  
76190 Sainte-Marie  
-des-Champs



**EQUATECH**

Maitre d'œuvre  
**EQUATECH**  
29 rue Léon Malétra  
76140 Petit-Quevilly  
Tél : 02.35.62.42.71 Fax : 02.35.62.38.97  
Mail : contact@equatech.fr

**CONSTRUCTION D'UN BÂTIMENT DE BUREAUX ET DE PRODUCTION**  
Plans d'Aménagement

Ech : 1/100ème  
Date : 04/07/2017  
IND n° 0

ESQ  
PC  
DCE  
EXE  
DOE

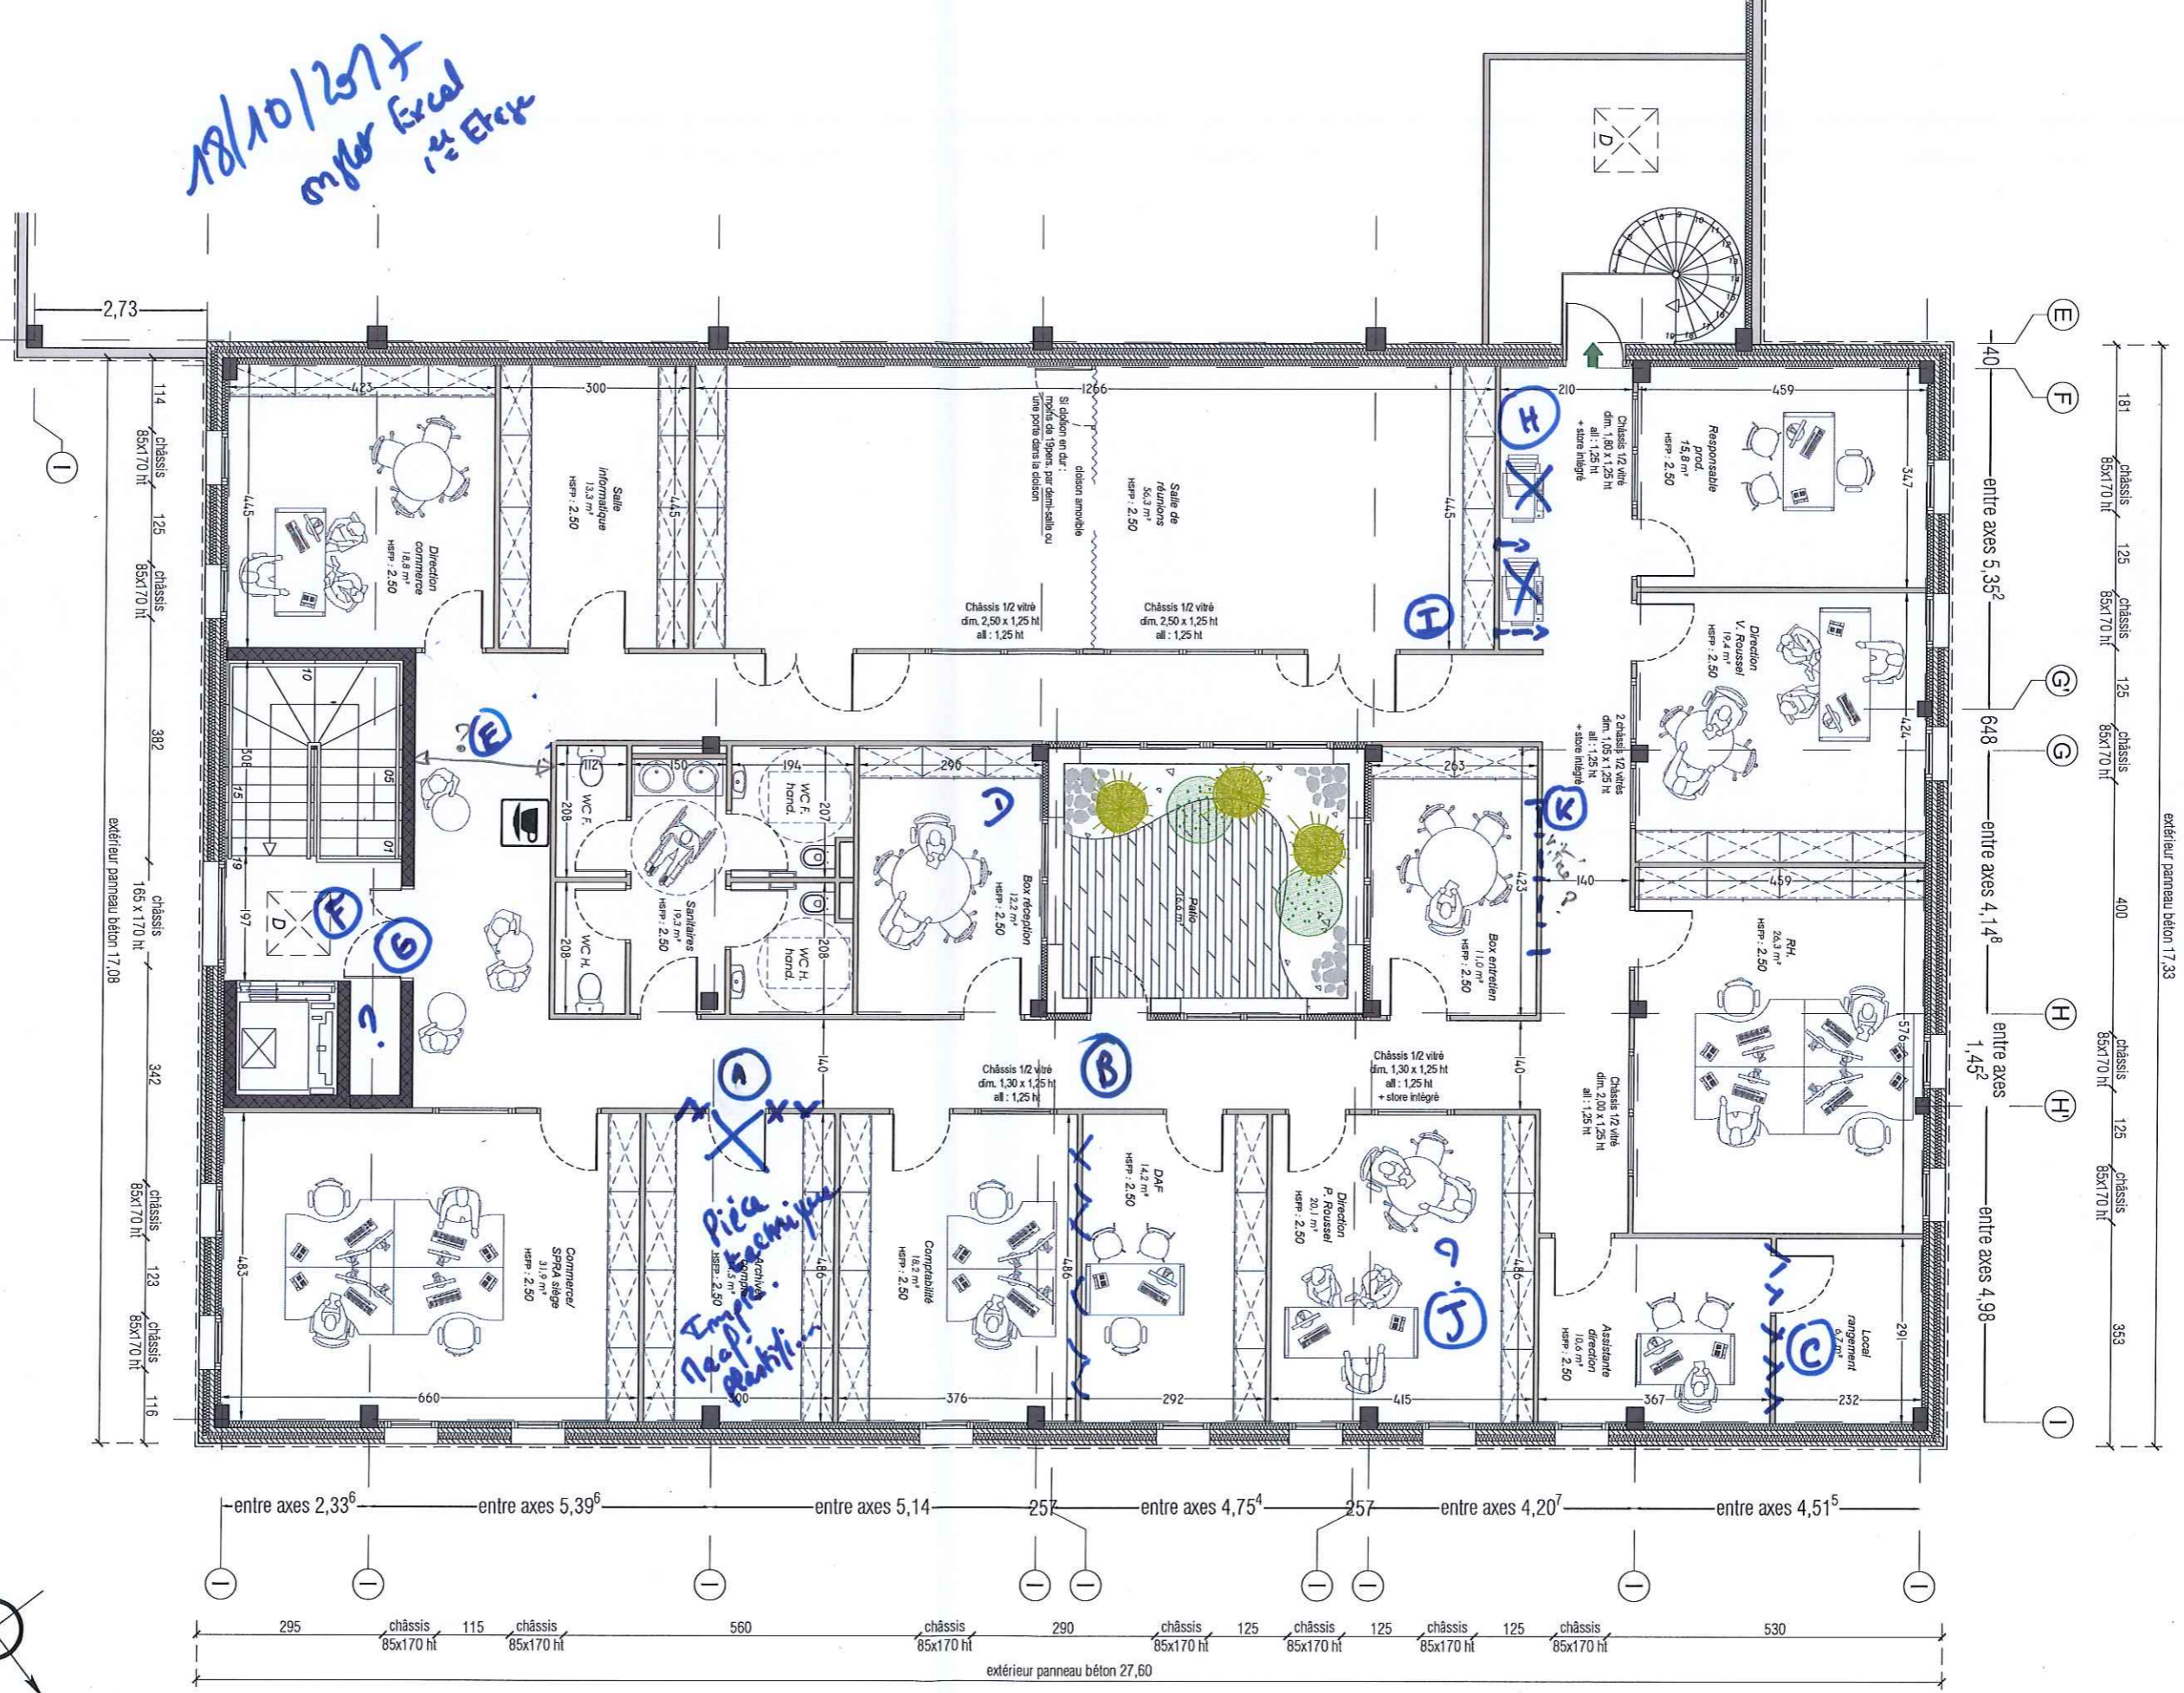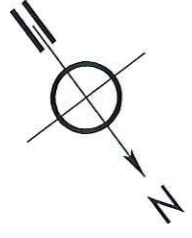

extérieur panneau béton 17.33

extérieur panneau béton 27.60