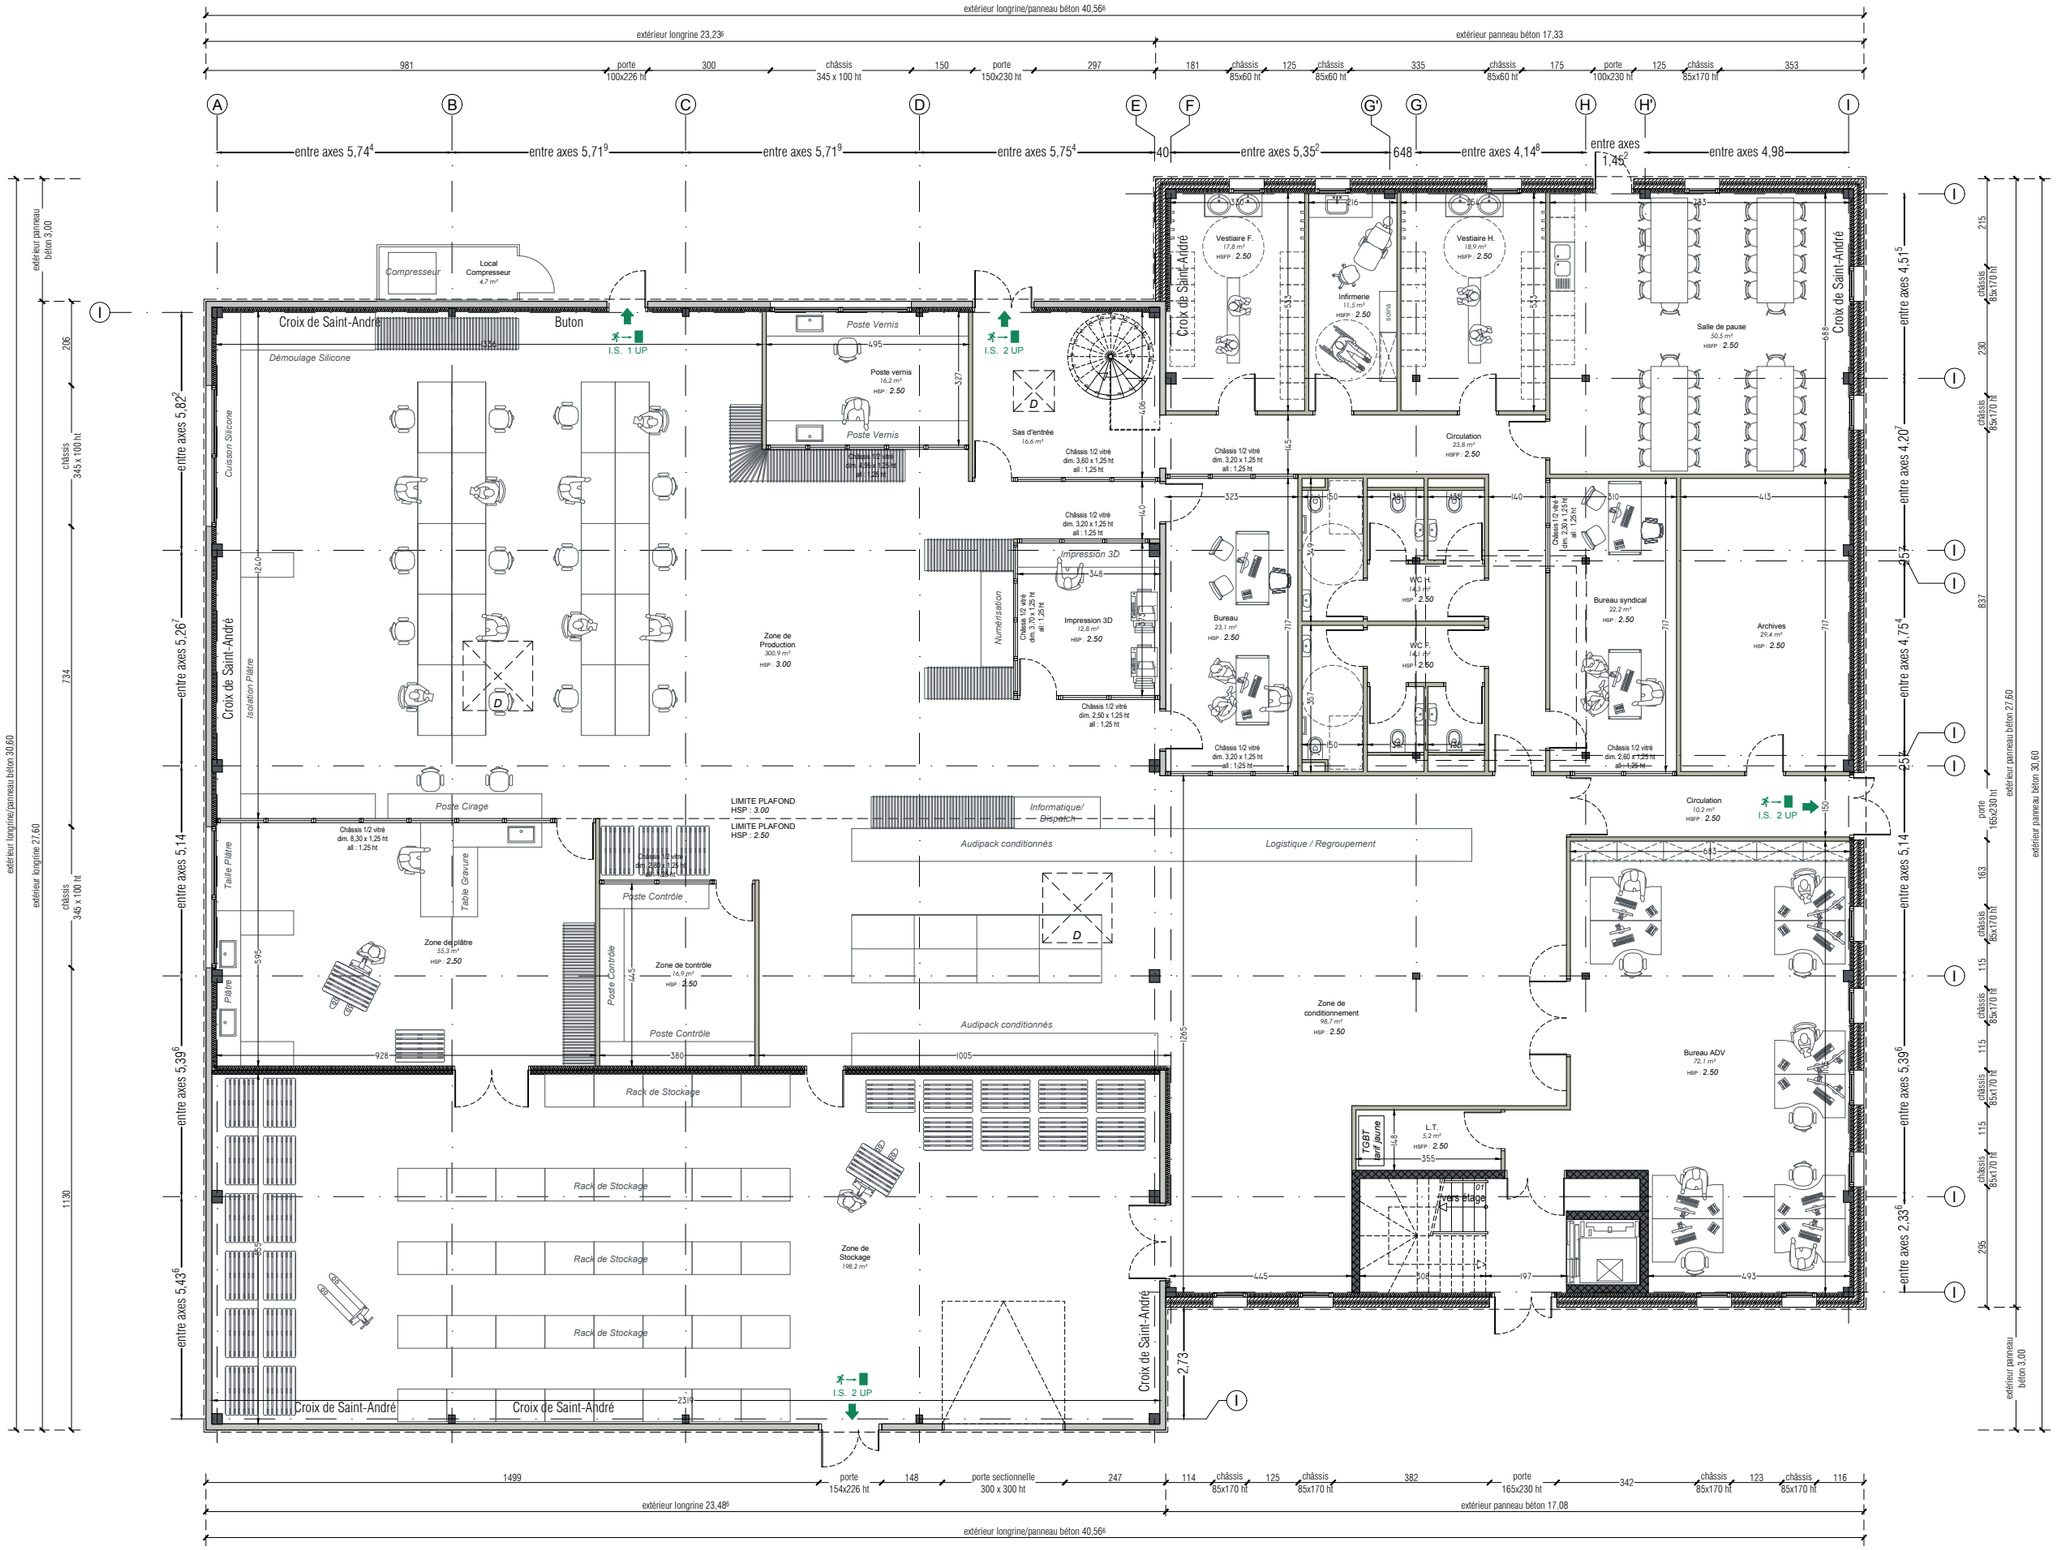

Maitre d'Ouvrage	Maitre d'Oeuvre	CONSTRUCTION D'UN BÂTIMENT DE BUREAUX ET DE PRODUCTION	Ech : 1/150ème	☐ ESQ
CAP TERRAIN Rue de la Pépinière 76190 Sainte-Marie -des-Champs	EQUATECH 29 rue Léon Malétra 76140 Petit-Quevilly Tél : 02.35.62.42.71 Fax : 02.35.62.38.97 Mail : contact@equatech.fr		Date : 04/07/2017	☐ PC ☐ DCE
		Plans d'Aménagement	IND n° 0	■ EXE ☐ DOE