

LRC Bac Avenir



- 1 ligne d'vie
- 1) foin Bas long green
- 2) foin au dessus Pont P. chin

Entr. DOREAU :

- 1) ECS: pas de débit, pas d'eau chaude depuis le début...
- 2) Bac recevoir - à chiffer

Entr. Péra Firdure

Plagues à clipser

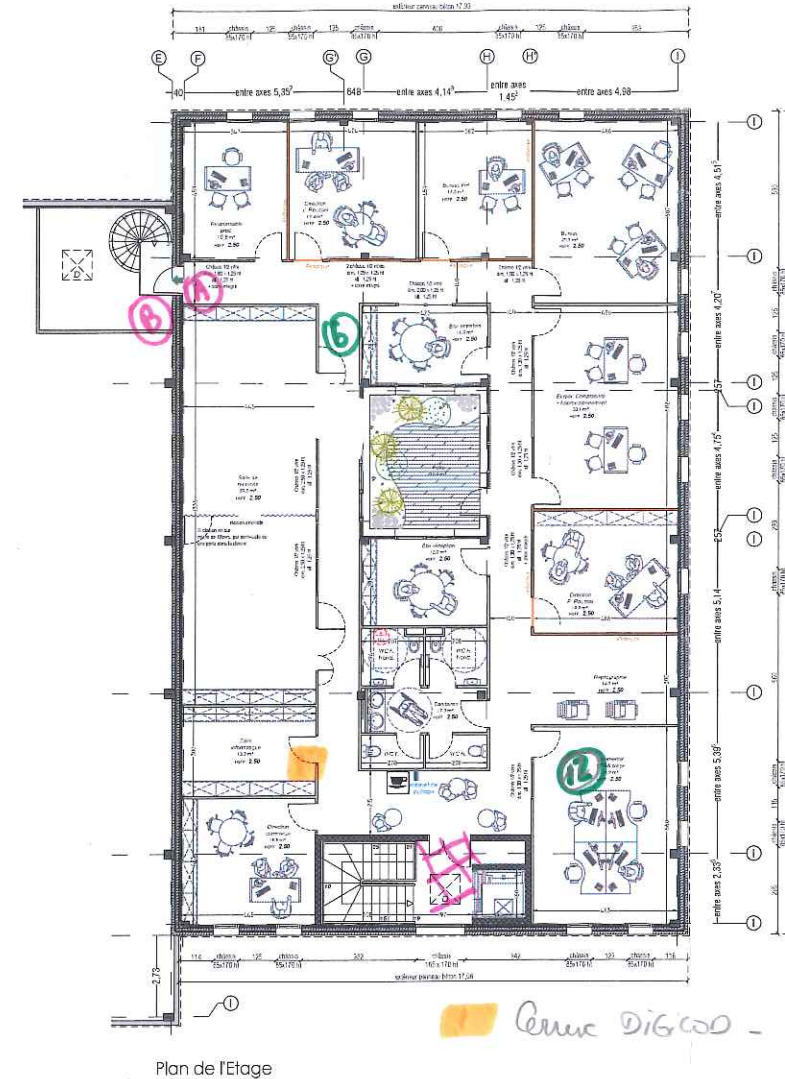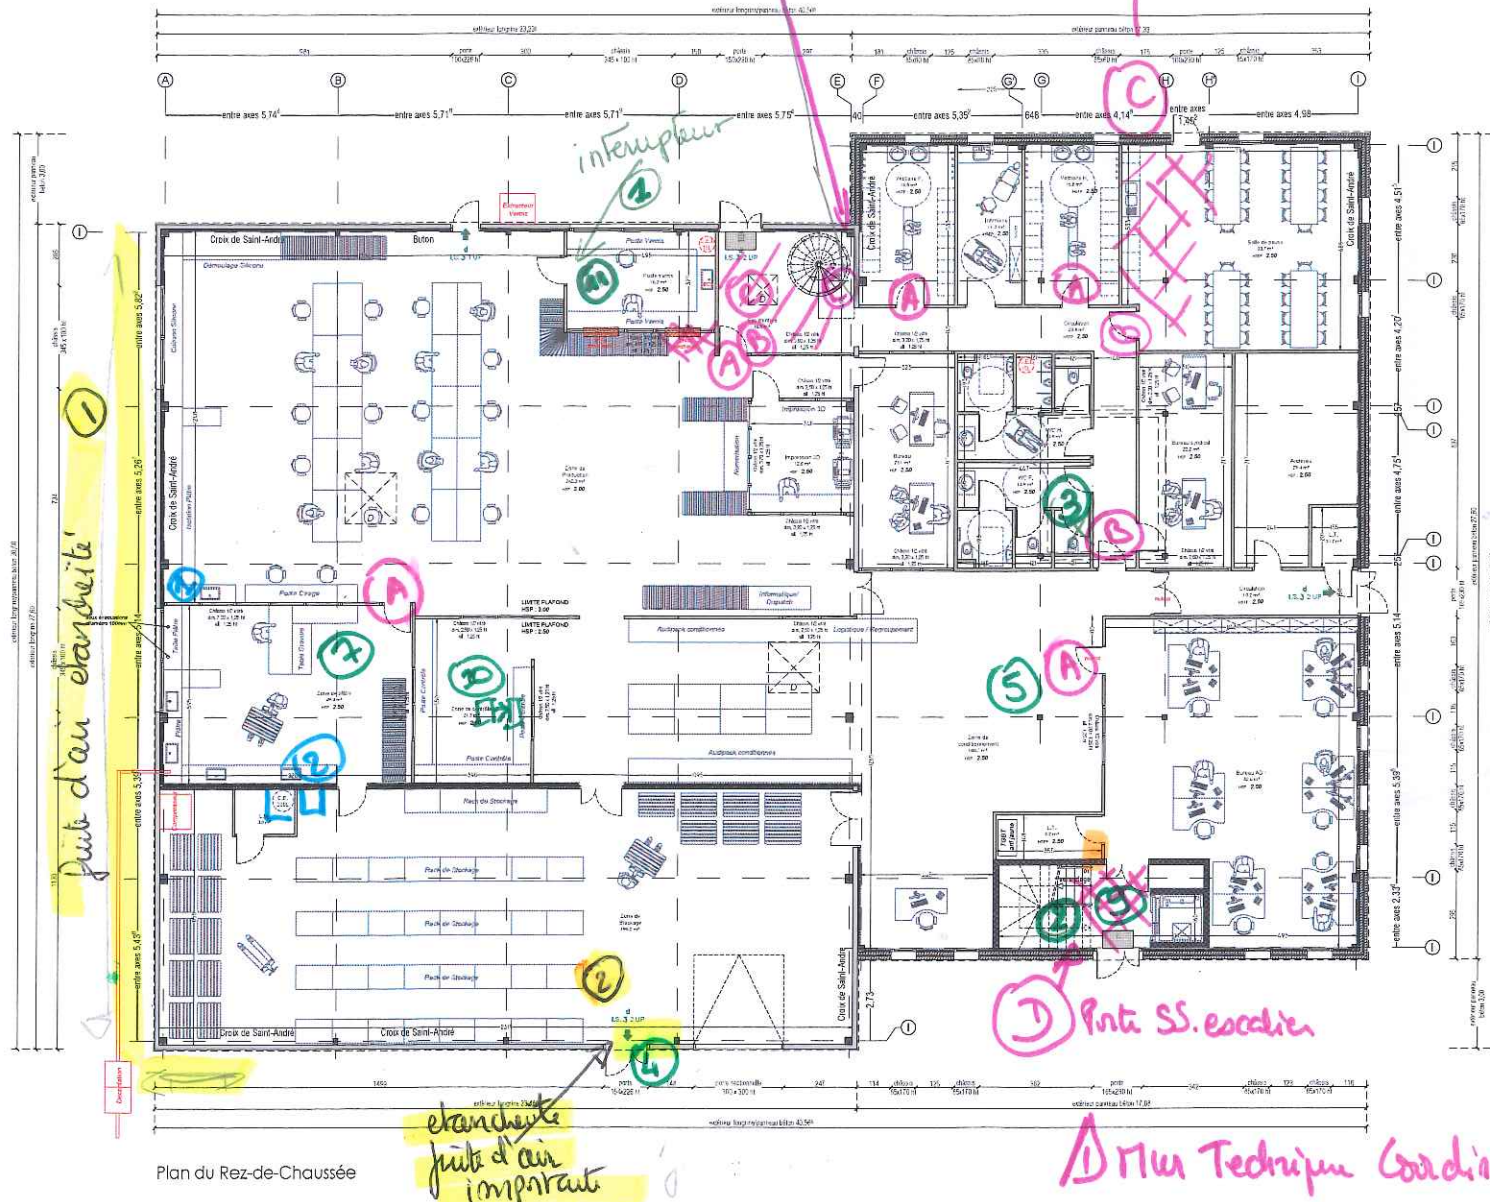

- 7) Alarme : incendie.
- 8) Régist. Vente - Passer Réseau - Passer Perche
- 9) Luminaire défectueux
- 10) Décaler 1 plaque LED
- 11) Cacher suite déplacement Radiateur
- 12) Roi à la passer Perche

MAÎTRE D'ŒUVRE CAP TERRAIN Rue de la Pépinière 76100 Sainte-Macaire des-Champs	MAÎTRE D'ŒUVRE EQUATECH 29 rue Jean Macaire 76100 Sainte-Macaire Tél: 02 35 47 42 71 Fax: 02 35 47 38 01 Mail: contact@equatech.fr	CONSTRUCTION D'UN BÂTIMENT DE BUREAUX ET DE PRODUCTION Plans d'Aménagement Ech: 1/100ème Date: 02/03/2018 IND n° 6	☐ ESQ ☐ PC ☐ DCE ☐ EXE ☐ DOE
---	--	---	---



Mise à jour:
 - ajout de 2 tapis de sol
 - ajout d'un local ménage
 - ajout emplacement S.E.C
 - suppression d'un évier porte verrière
 - suppression porte l'enceinte zone conditionnement

Entr. PERA : Aménagements Intérieurs

- (A) Serrure à roueaux - Poignée? M?
- (B) Groom
- (C) CLIP. Plaque à Remettre ~~XX~~ faux plafond
- (D) Fermeture escalier - (DESS).
- (E) FIBURE

Entr. VOLTA Electricité

- 1) interrupteur Salle Serris (Tx Suppl)
- 2) spot à déplacer (Tx fact. 19040273)
- 3) lumière allumée en permanence
- 4) Sonette fonctionnement sporadique
- 5) Cellule detection fonctionnement sporadique
- 6) Spot HS