

AUDITECH

Maître d'Ouvrage

EQUATECH


Maître d'Ouvrage
EQUATECH
29 rue Léon Malétra
76140 Petit-Quevilly
Tél : 02.35.62.42.71 Fax : 02.35.62.38.97
Mail : contact@equatech.fr

CONSTRUCTION D'UN BÂTIMENT DE BUREAUX ET PRODUCTION

Plan de Masse

Ech : 1/300ème
Date : 18/10/2016
IND n° 4

ESQ ☒ PC ☐ DCE ☐ EXE ☐ DOE

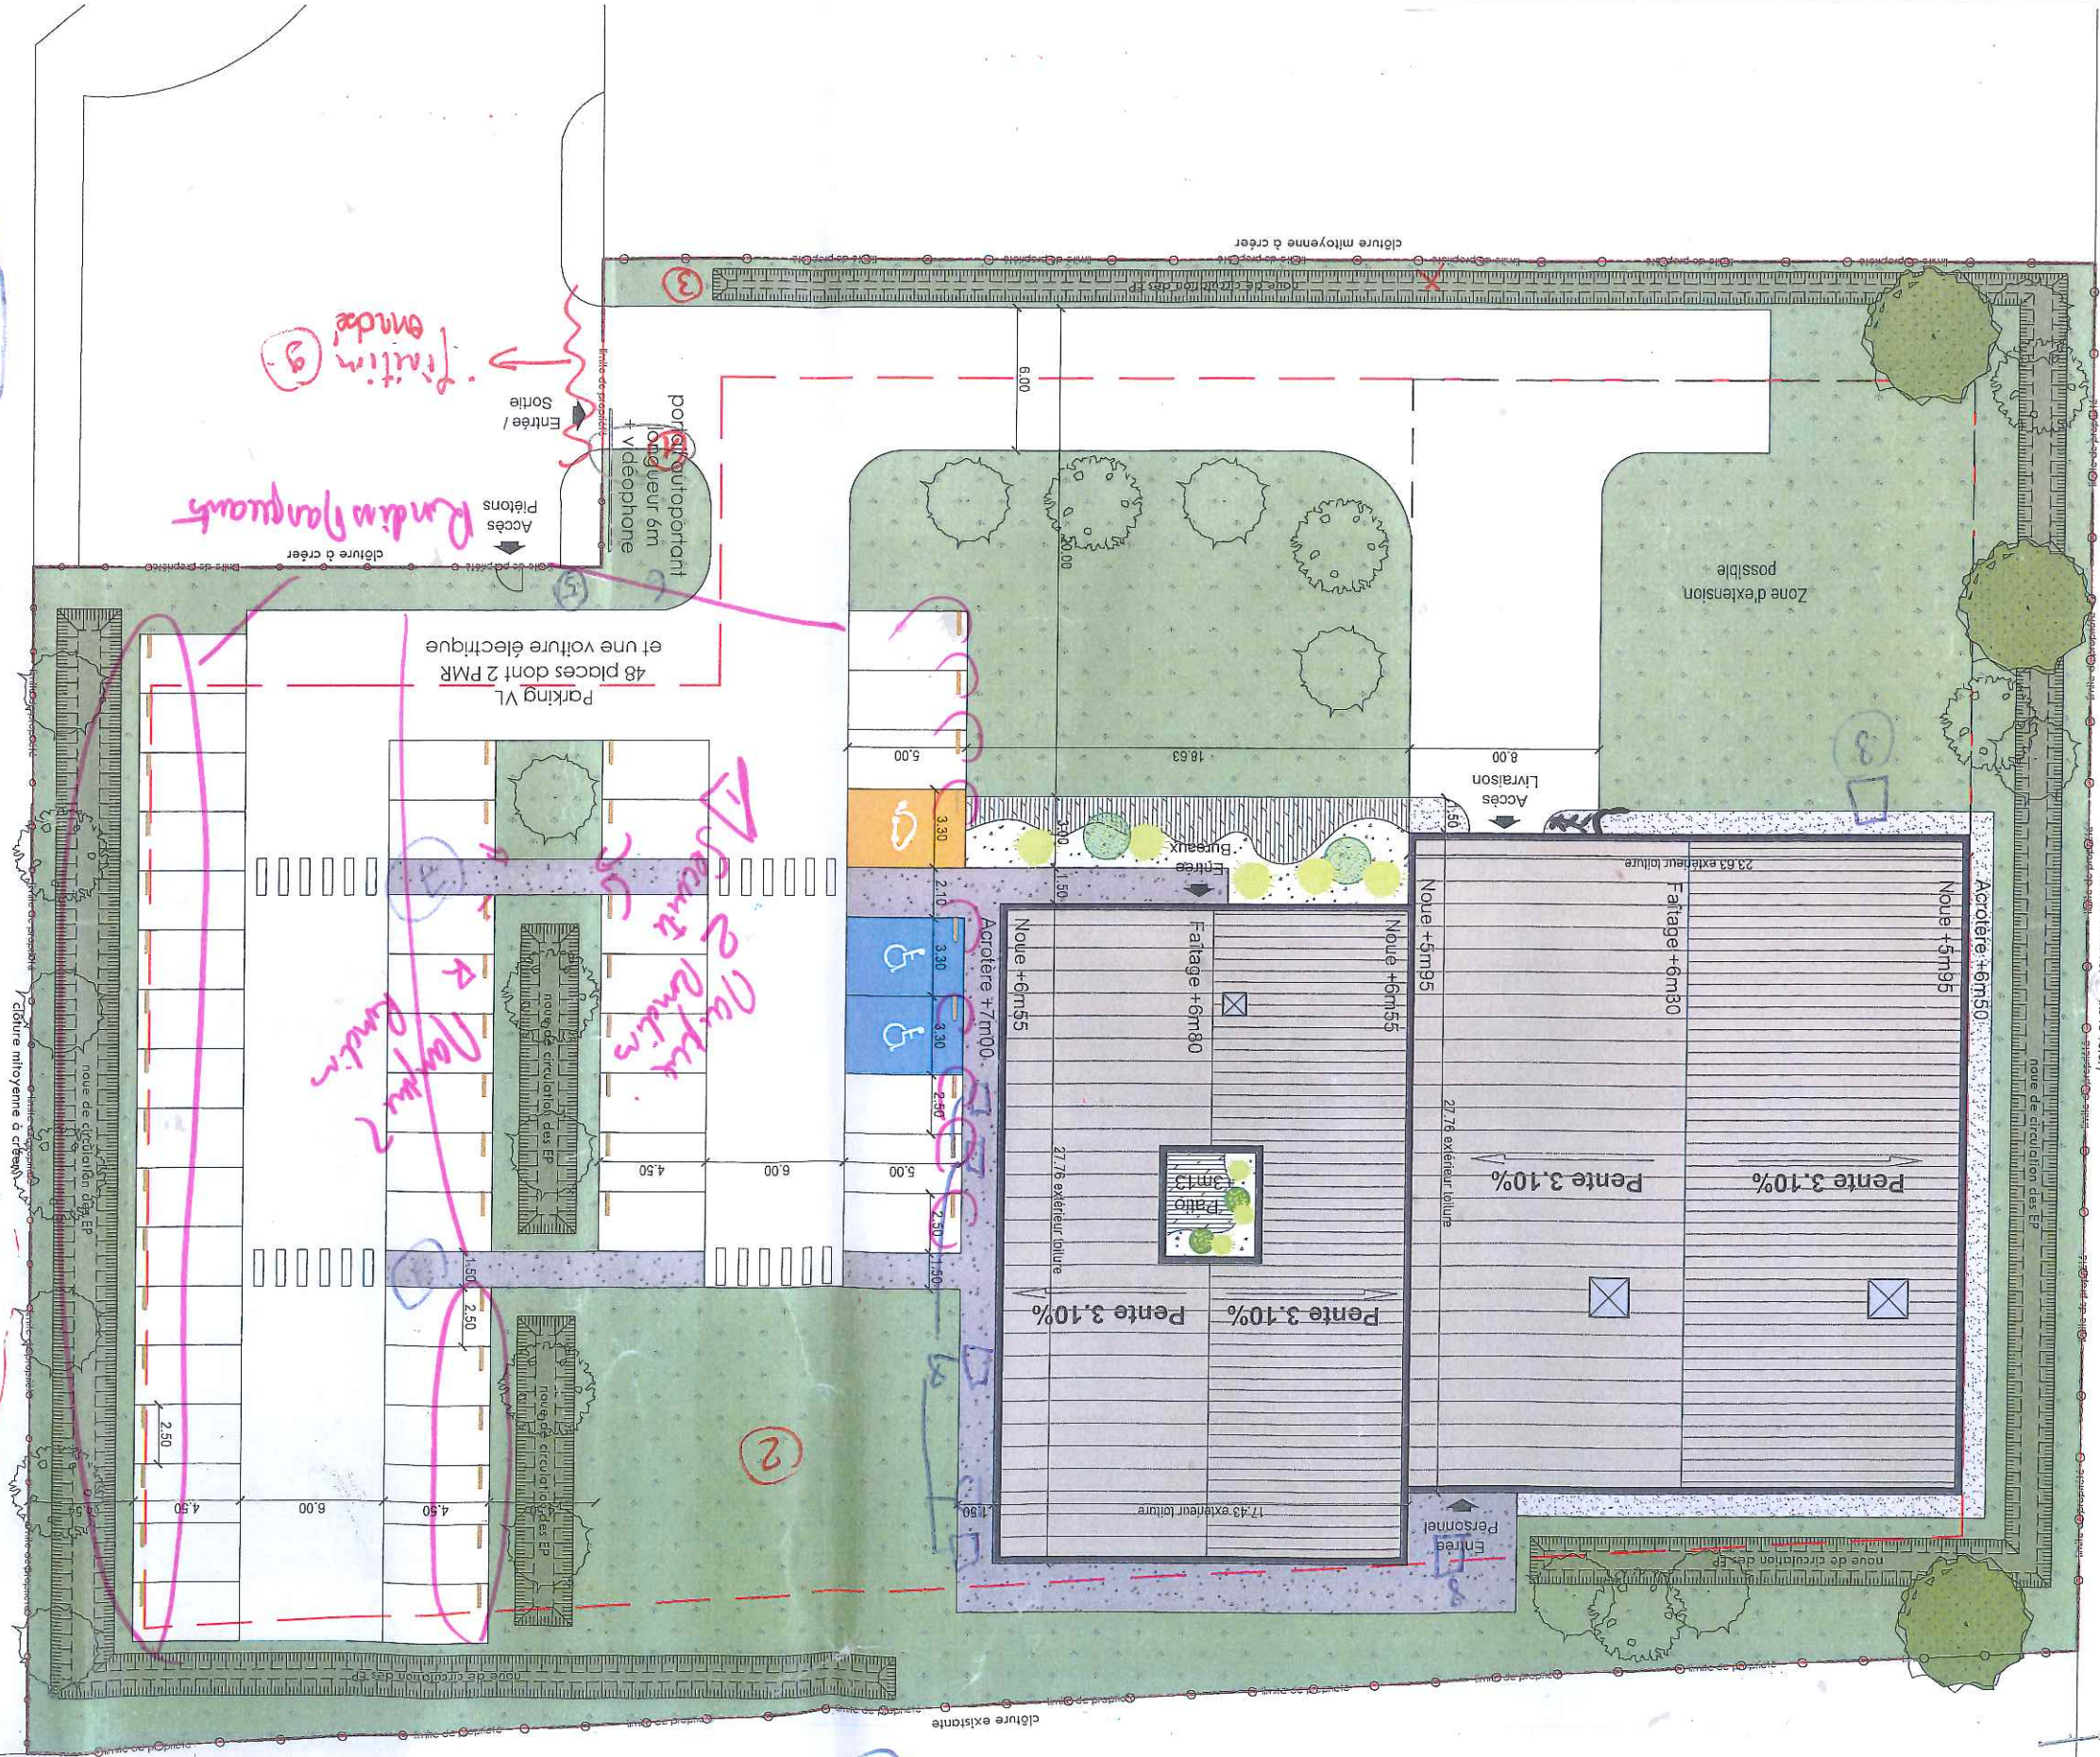

LEGENDES

- Limite de propriété
- Limite constructible
- Espaces verts
- Noues de circulation et de stockage des EP
- Trottoir en gravillons
- Trottoir en béton désactivé
- Cloture existante
- Cloture à créer
- Rondin de bois
- Arbres à planter

Récapitulatif des surfaces du projet

1.132,4	Surface emprise bâtie
1.121,2	Surface S.H.O.N Rdc
448,5	Surface S.H.O.N bureaux R+1
1.564,7	Total surface SHON
1.971,8	Surface espaces verts
dont : 473,30 m² de noue infiltrante	
1.113,6	Surface voirie légère et stationnement en enrobé
421,5	Surface voirie lourde
1.535,1	Total surface voirie
175,0	Plantation d'arbres = 1/100 m² soit 16 arbre
70,0	Surface trottoir gravillons
175,0	Surface trottoir en béton désactivé

8102 NIM 0 2

1) Rondin Bém décalée

2) Espace vert NM fait

3) Cloture niveau ?

4) VRD : en cur

5) Chambre avec Eau chaude + Ndt

6) Espace pour plat (bât)

7) Bnd à Ndt, Ndt

8) Ndt, Ndt, Ndt

9) Bnd, Ndt, Ndt

