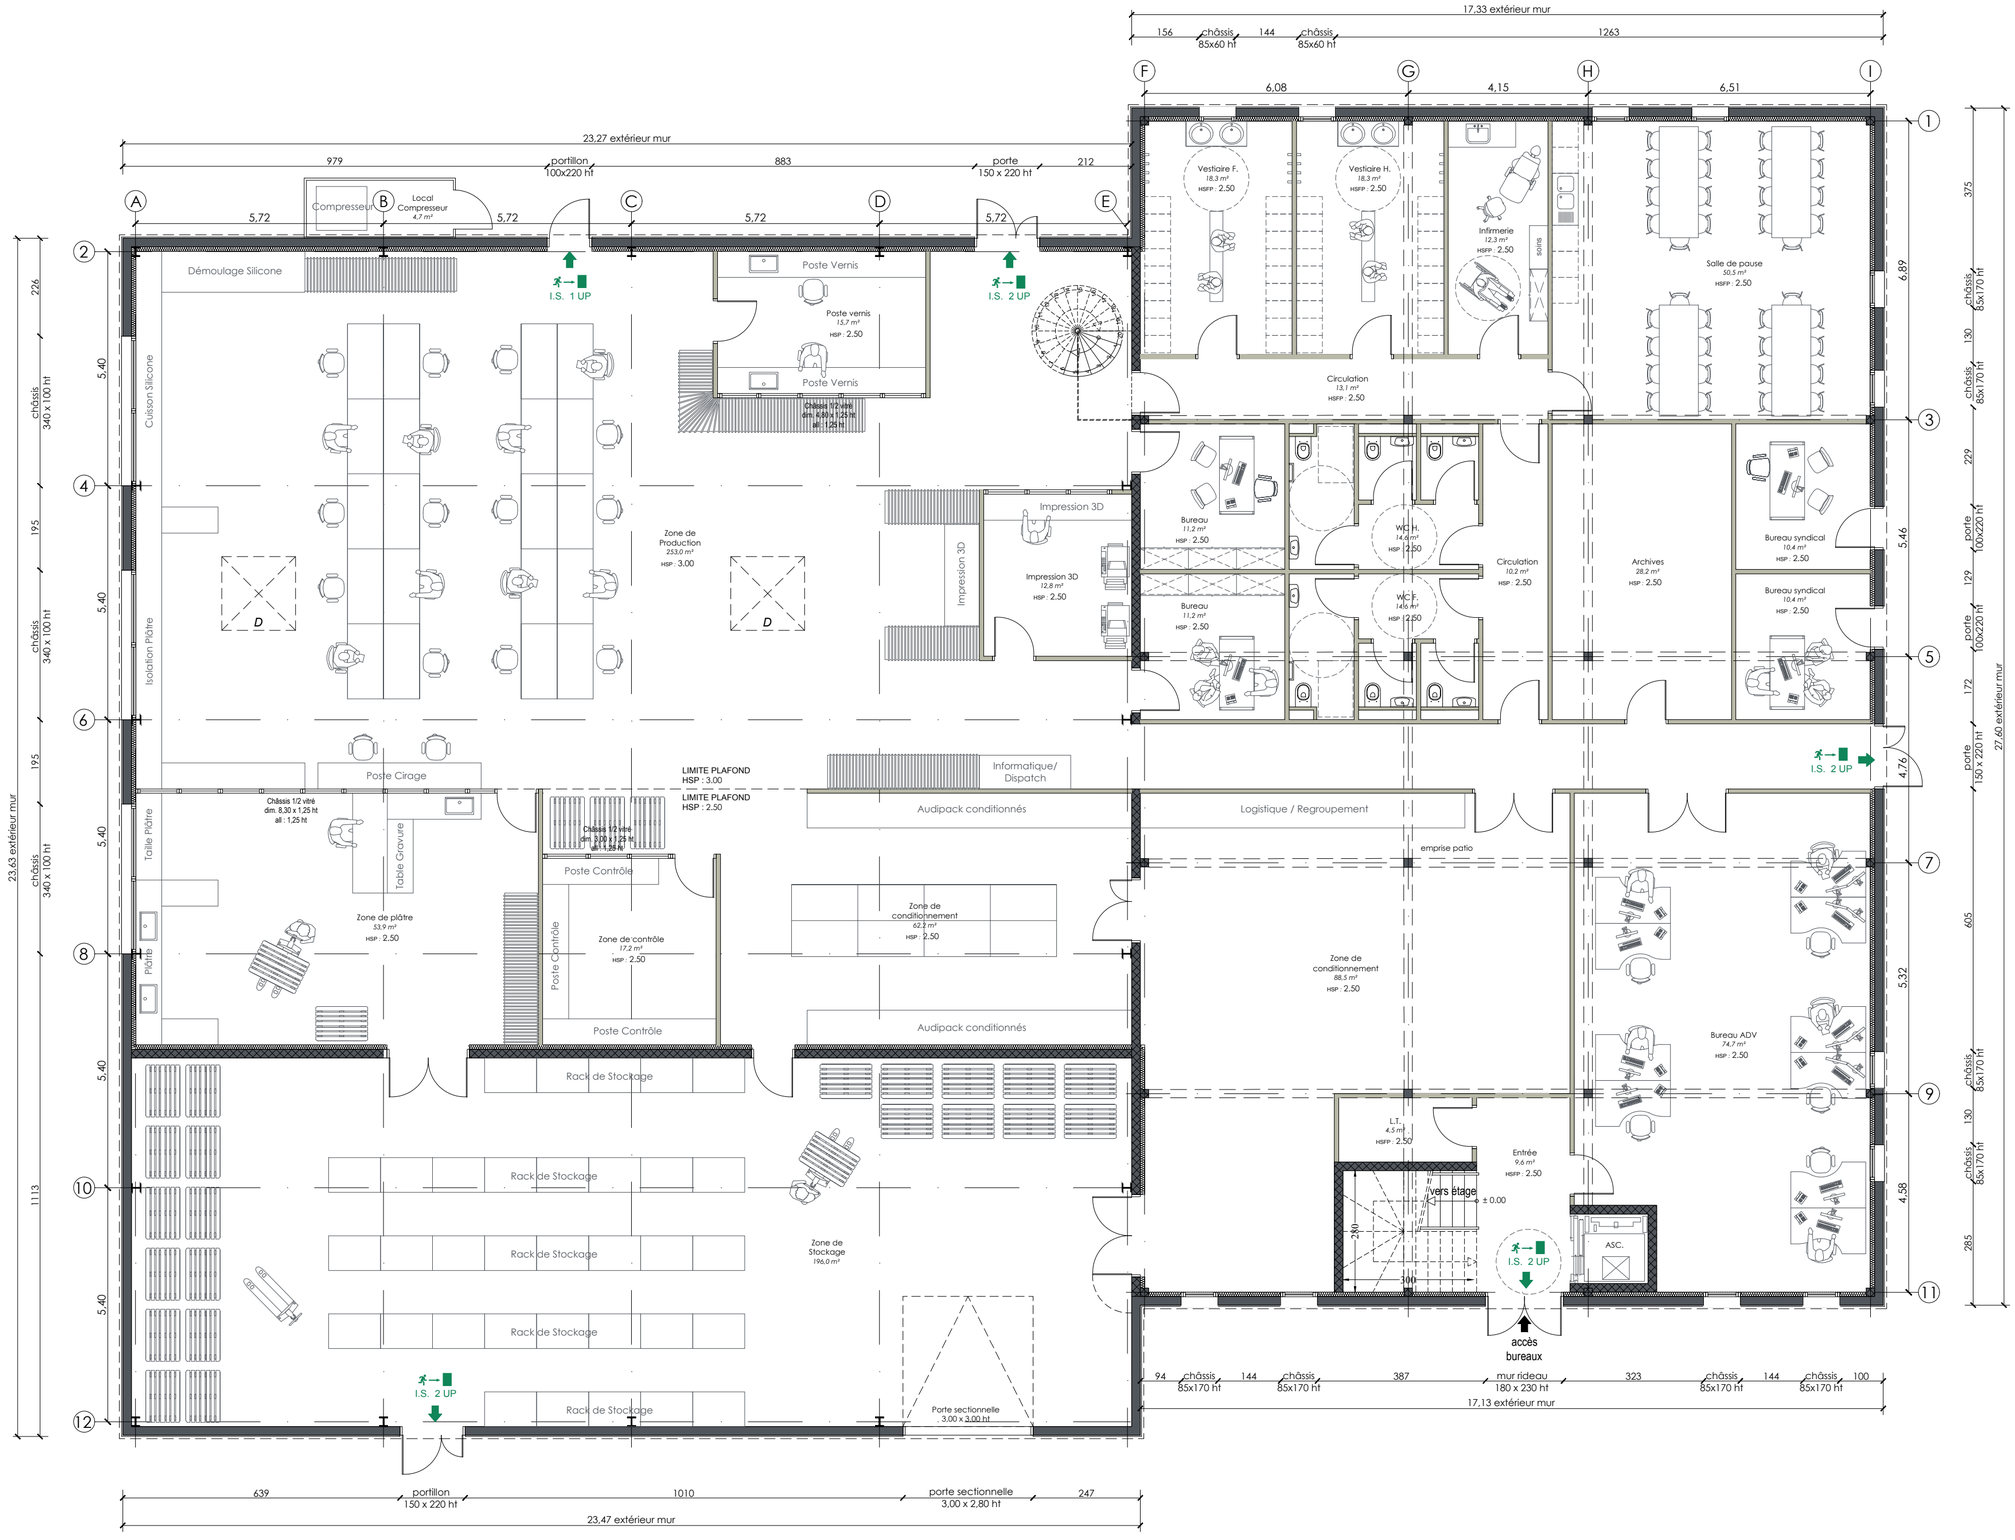

Maitre d'Ouvrage **AUDITECH**	EQUATECH	Maitre d'Oeuvre **EQUATECH** 29 rue Léon Malétra 76140 Petit-Quevilly Tél : 02.35.62.42.71 Fax : 02.35.62.38.97 Mail : contact@equatech.fr	**CONSTRUCTION D'UN BÂTIMENT DE BUREAUX ET PRODUCTION** Plan d'Aménagement	Ech : 1/100ème Date : 03/10/2016 IND n° 2	■ ESQ ☐ PC ☐ DCE ☐ EXE ☐ DOE