

NOORD OUEST

Positionnement à destination des Appareils de Production

Sup OUEST



PC (orange square icon)
impr. (yellow square icon)
Tel + Fax (blue square icon)

Voir sortie de secours salle de pause

il semble qu'il faille 1 sortie indépendante

(Y) = Ventilation
 - VENTIS
 - Plaque deshumidifiante
 - Imp 3D à l'étude

auditech INNOVATIONS


36, Rue de la Forge Férét
 BP 90 - 76520 BOOS Cedex
 Tél. : 33 (0)2 35 60 57 24
 Fax : 33 (0)2 32 08 42 83
 Siret : 447 951 872 00045

le 26/01/2016
 Modifié le 30.07.10


Bureau DBA ≈ 75m²

*Arrivée
des
Boues
Ravées*

Boor. 2016

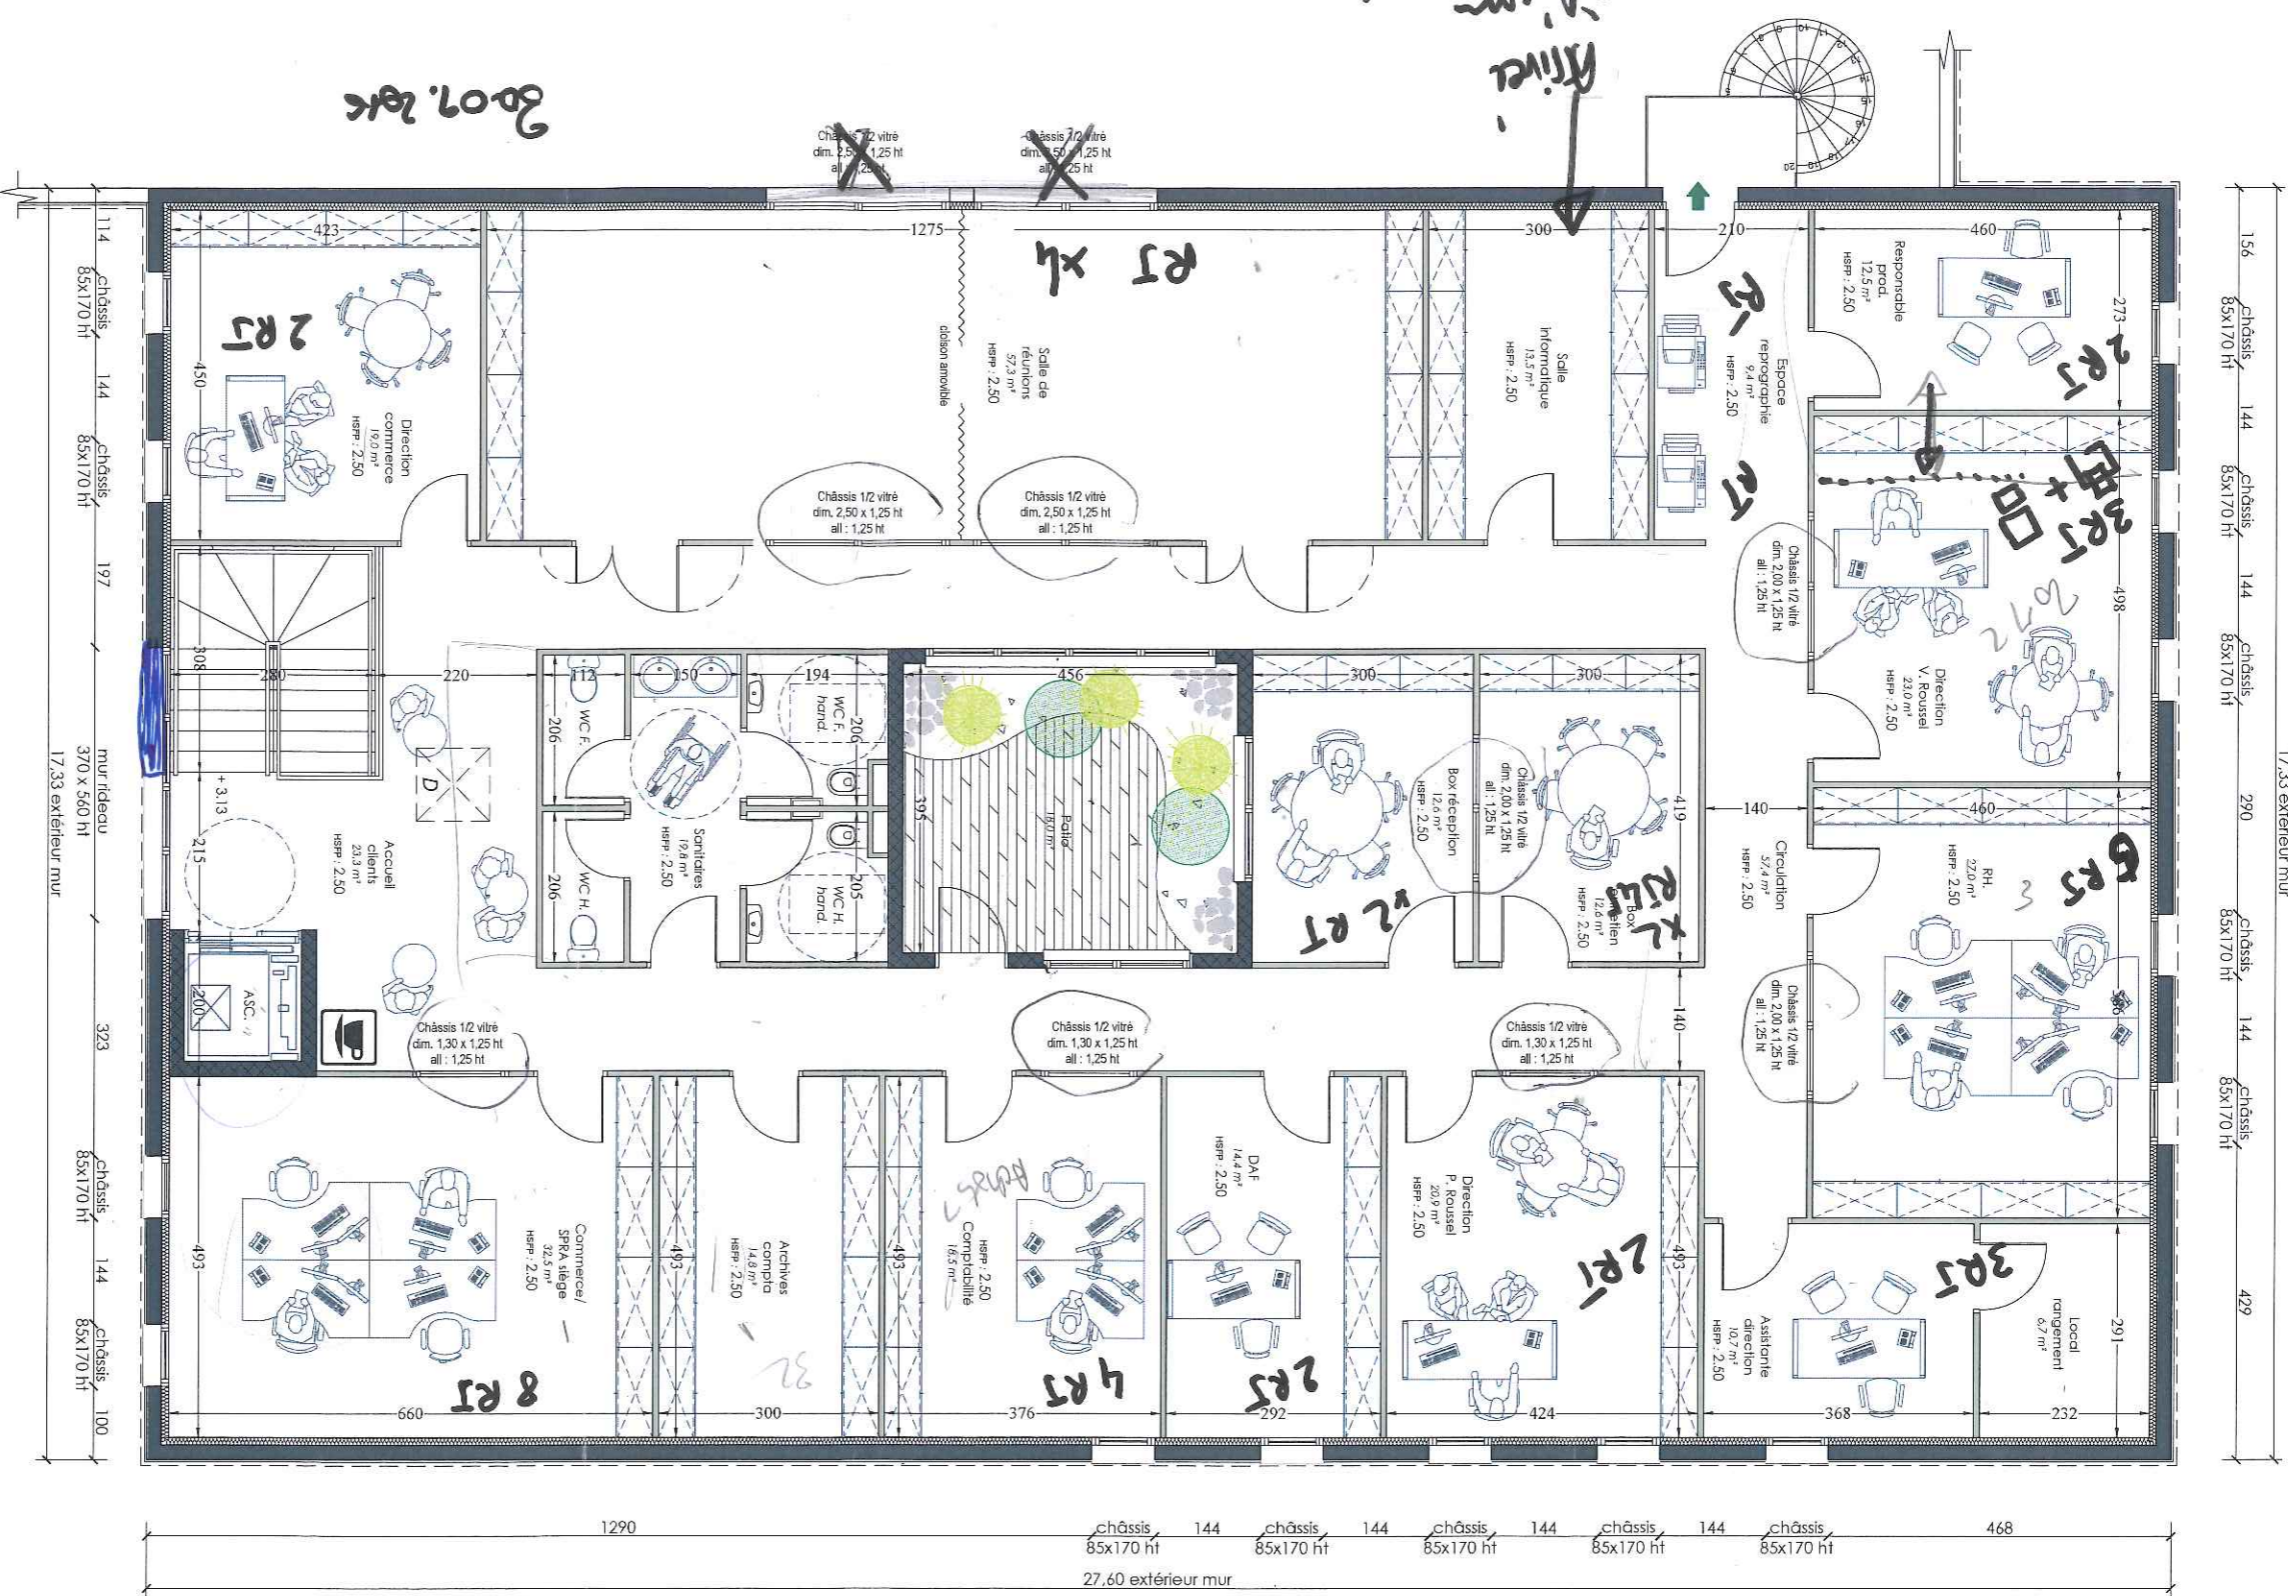

Bureau 430m²

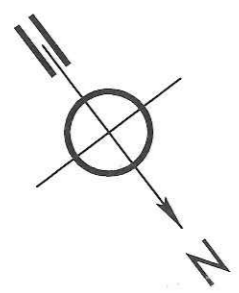

Maitre d'Ouvrage
AUDITECH



Maitre d'Ouvrile
EQUATECH
29 rue Léon Maitre
76140 Petit-Quevilly
Tél : 02.35.62.42.71 Fax : 02.35.62.38.97
Mail : contact@equatech.fr

CONSTRUCTION D'UN BÂTIMENT DE BUREAUX ET PRODUCTION
Plan d'Aménagement

Ech : 1/100ème
Date : 17/05/2016
IND n° 1

- ESQ
- PC
- DCE
- EXE
- DOE