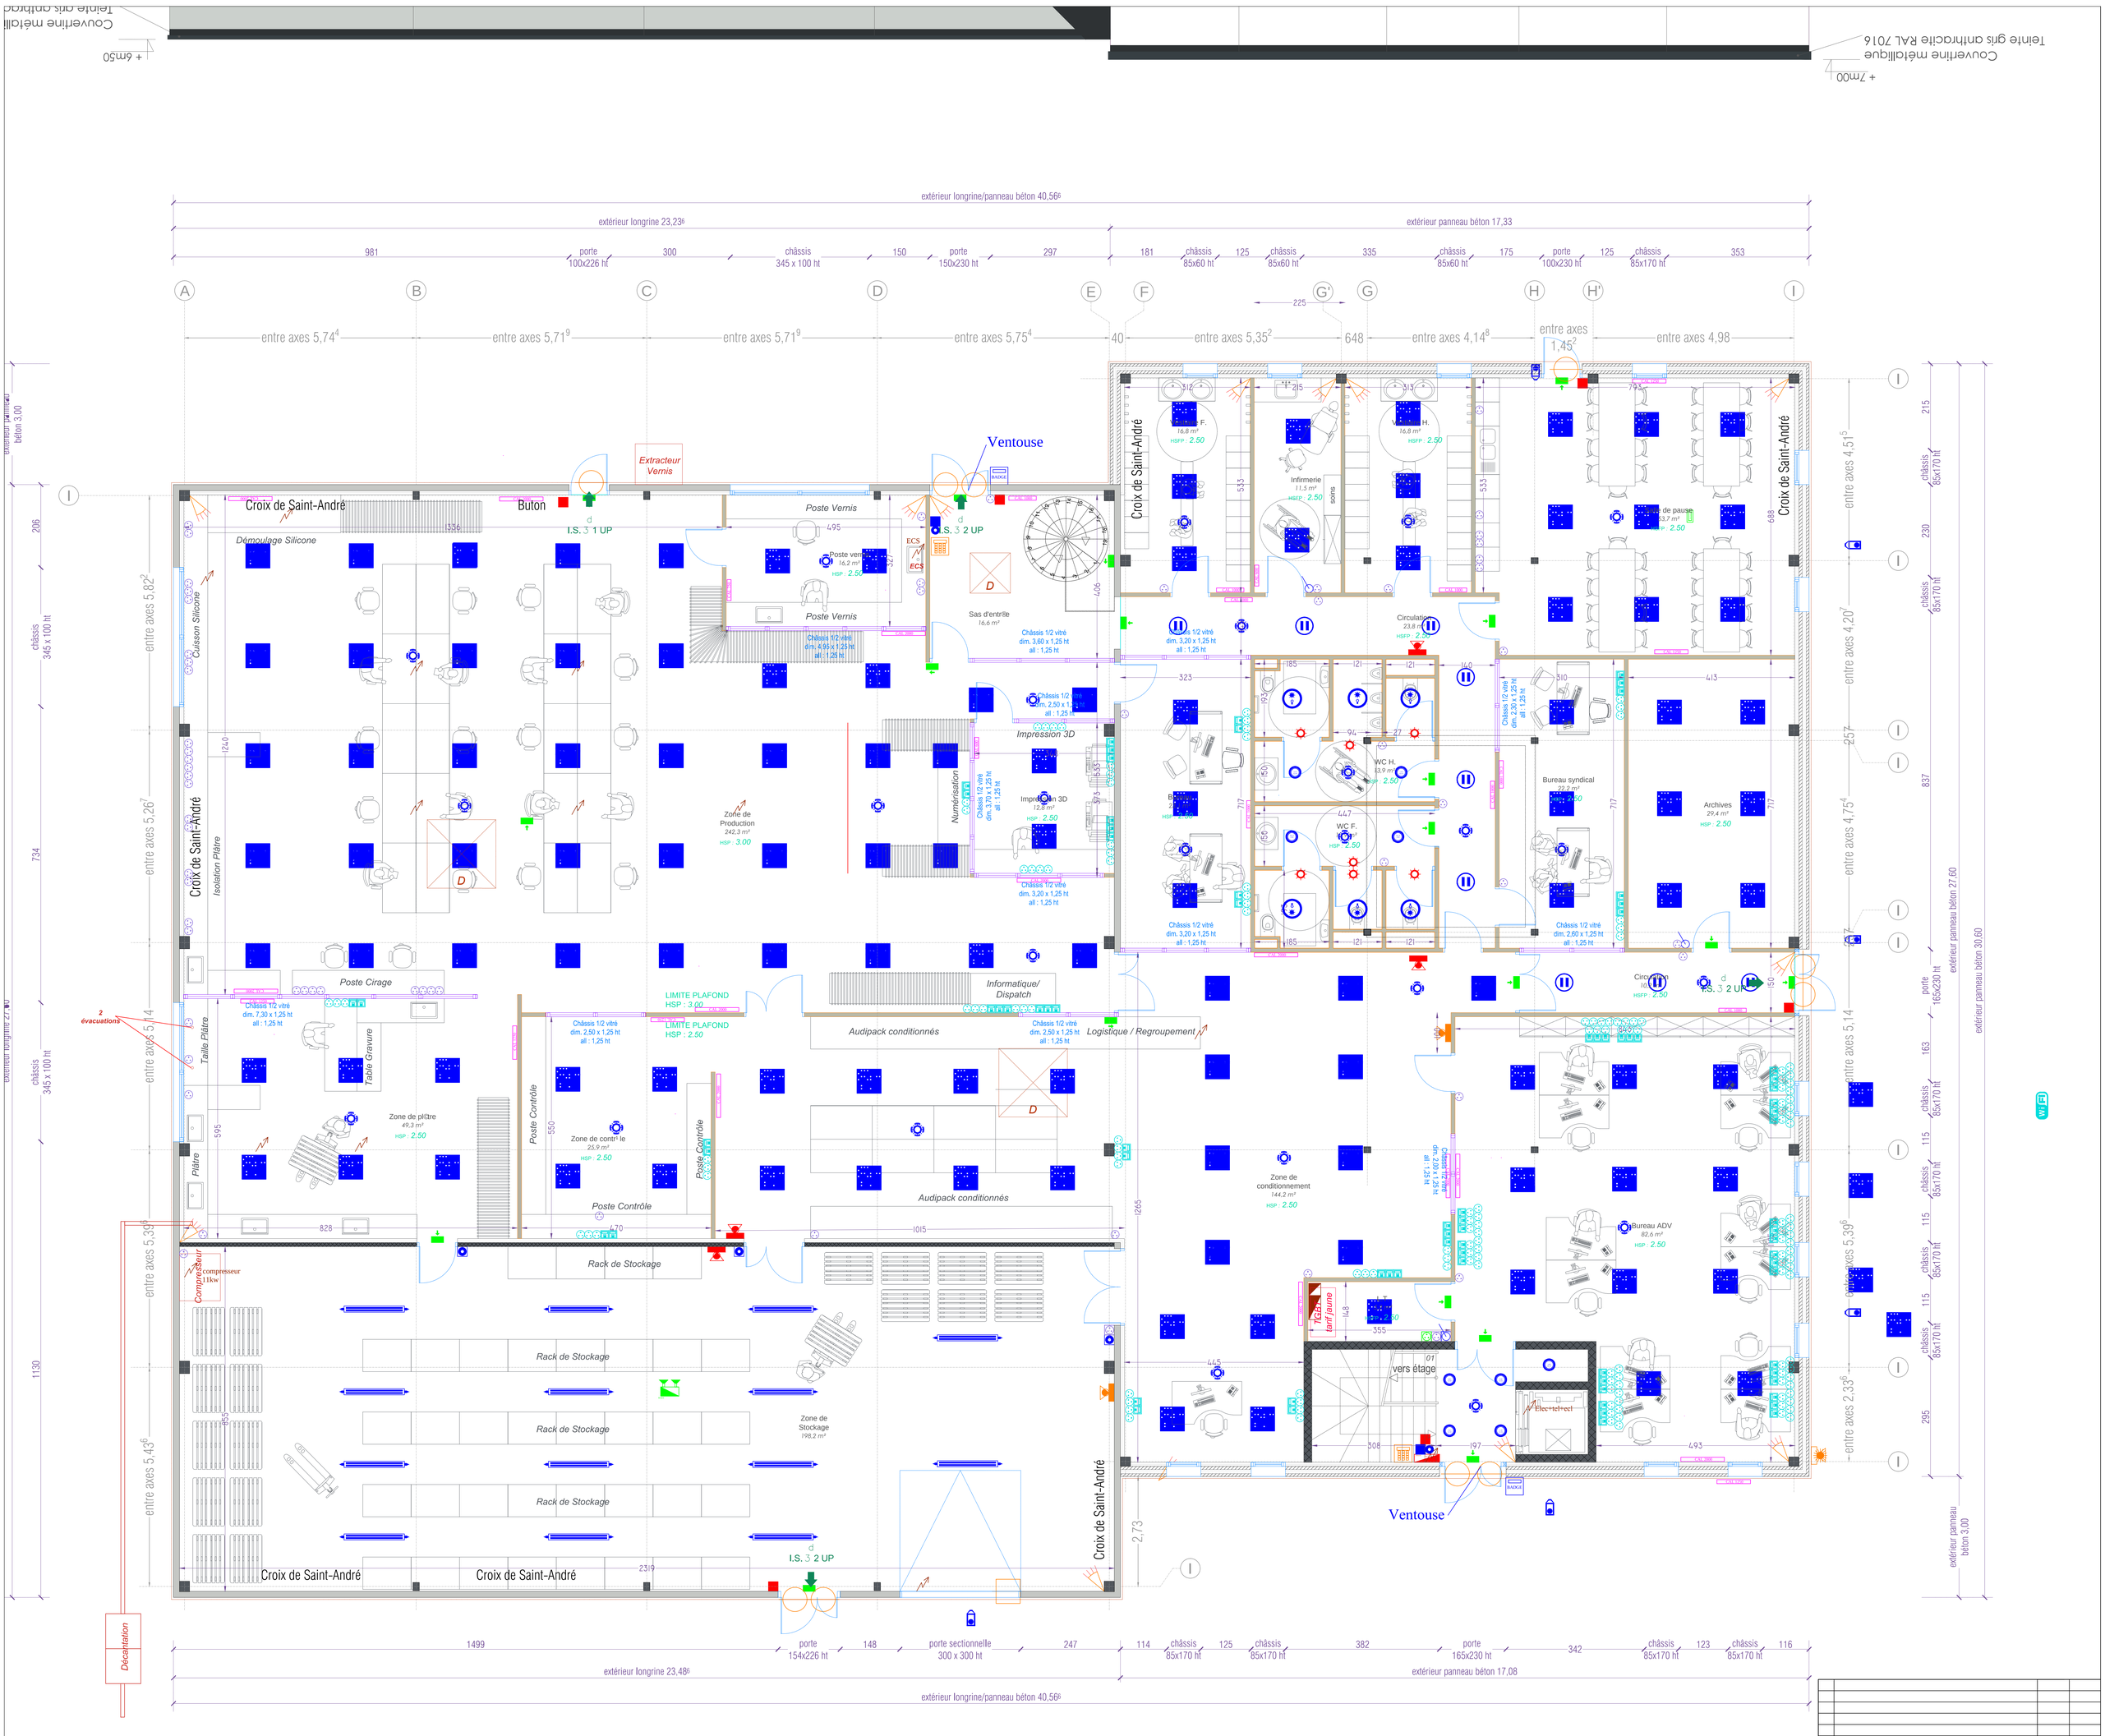

Rév.	Modification	Date	Dessiné
1	plan a valider avec devis complementaire	23/11/2017	O.R

PLAN DENERAL RDC

AUDITEC

Zone d'activité d'Aplemour - 21 Route du Château
76700 Saint-Laurent-de-Brèvedent
Tél : 02.35.24.13.13 - Fax : 02.35.24.13.75
Email : contact@volta-france.com

VOLTA Développeurs d'énergies

Echelle	Affaire	Révision
1/50	1018 001	1